

voorgevel

schaal 1:100

zijgevel rechts erfafscheiding

schaal 1:100

achtergevel

schaal 1:100

zijgevel links

schaal 1:100

doorsnede

schaal 1:100



achtergevel erfafscheiding

schaal 1:100




zijgevel links erfafscheiding

schaal 1:100




dakaanzicht

schaal 1:50

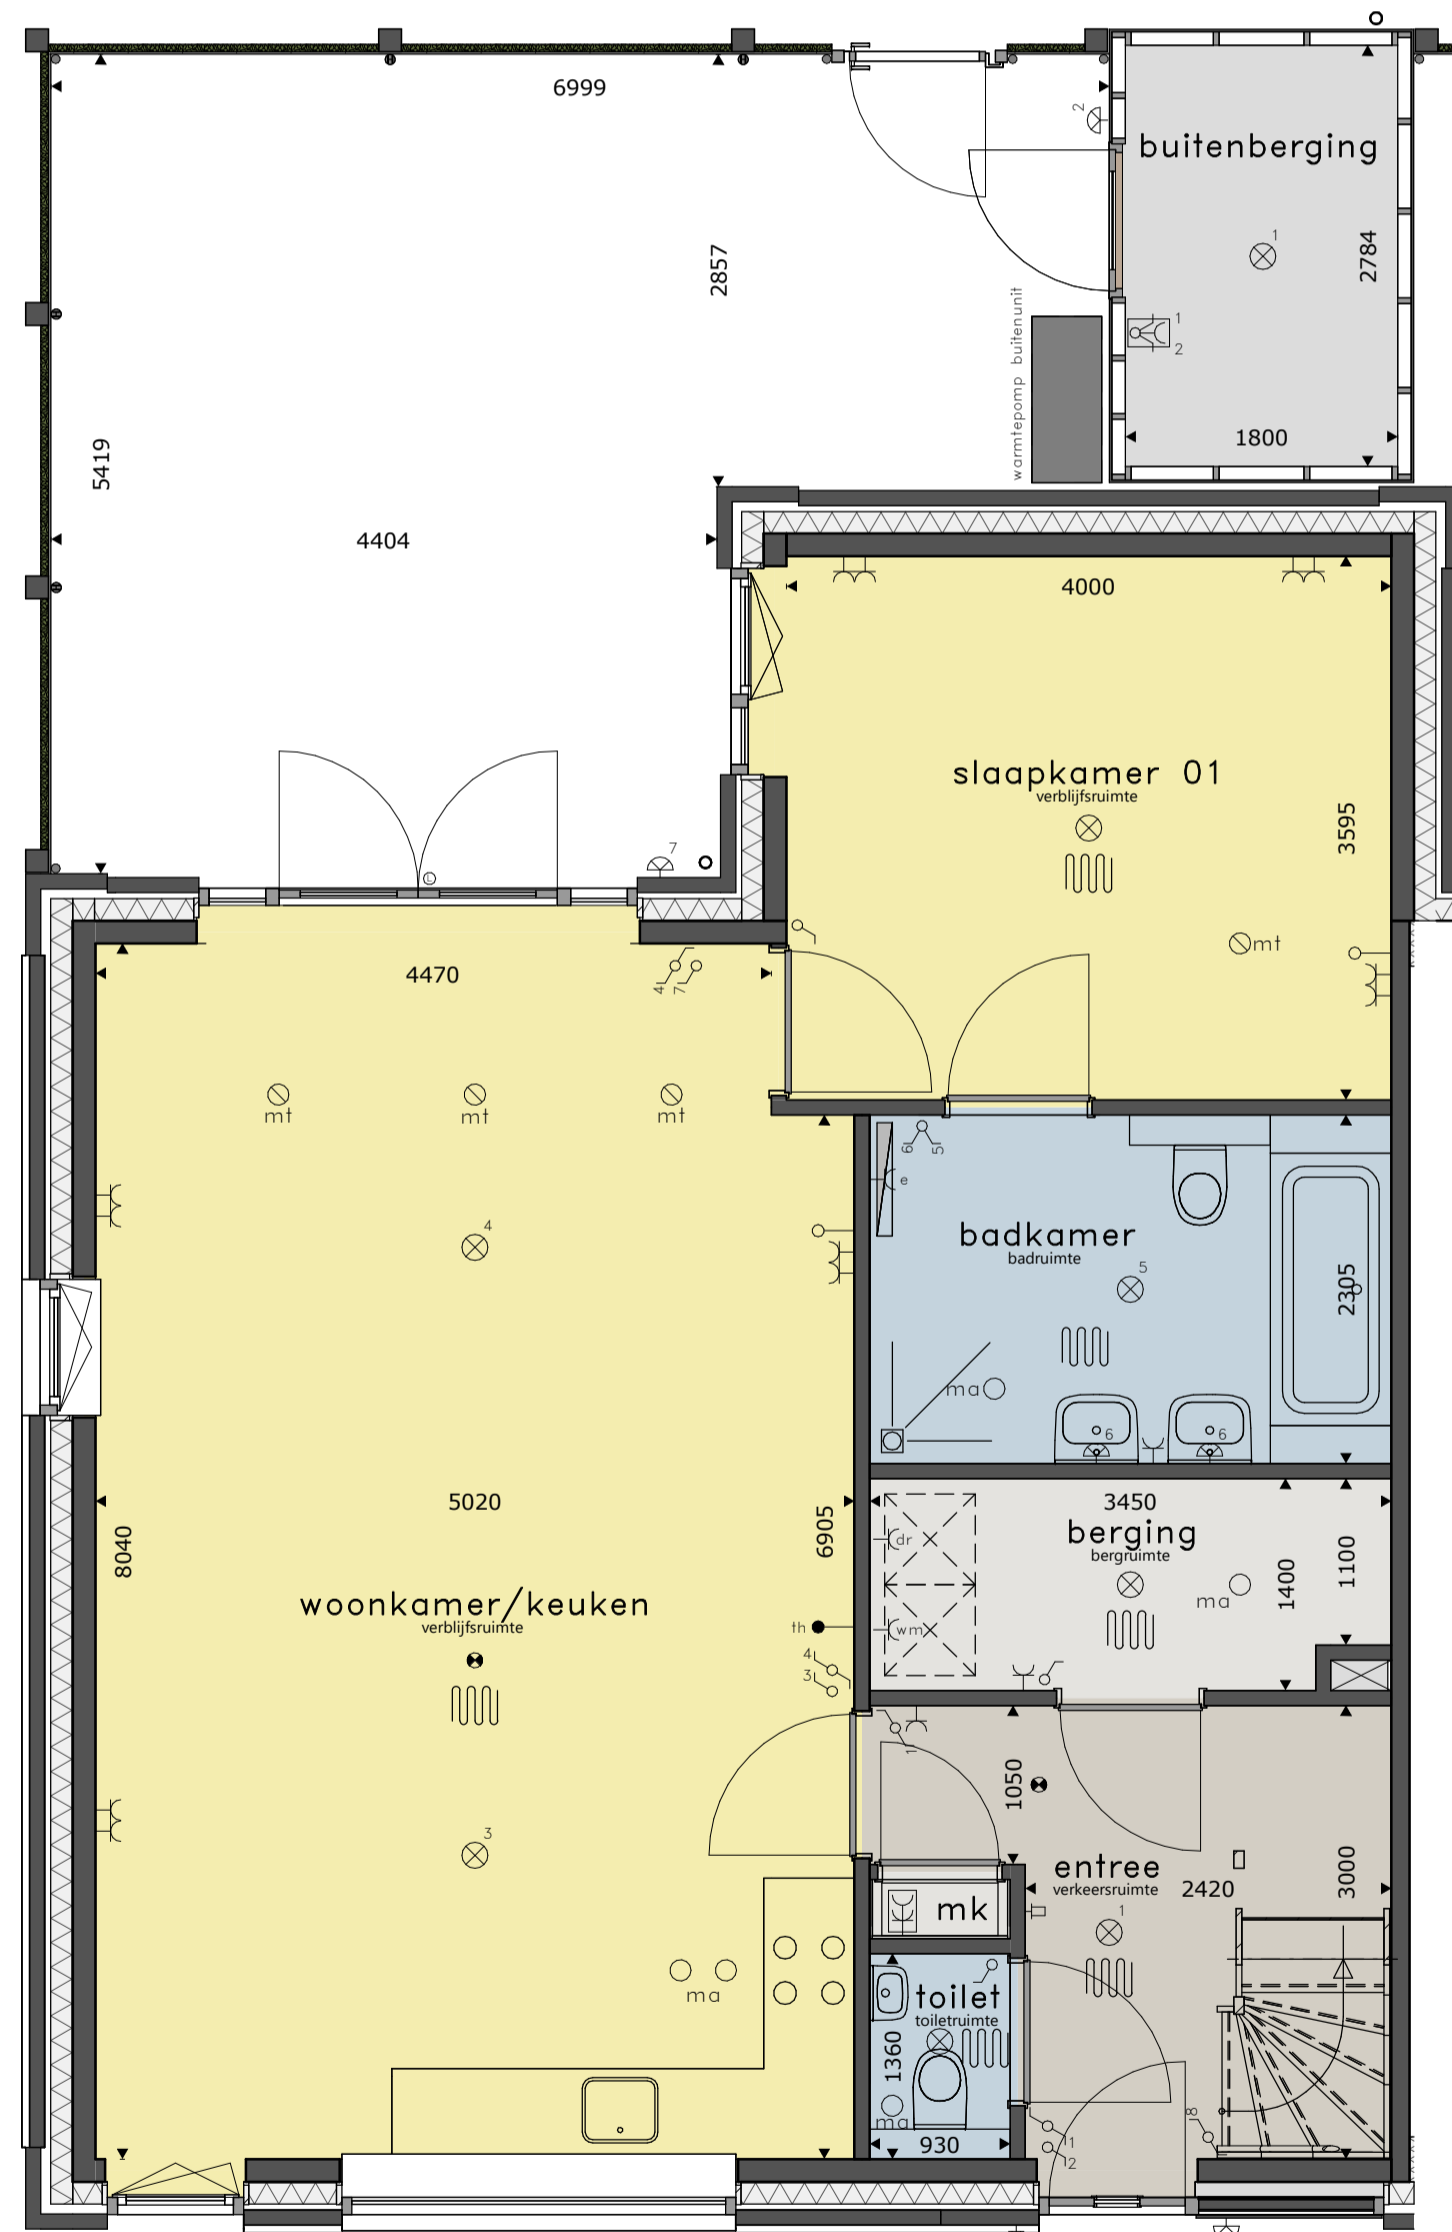


begane grond

schaal 1:50

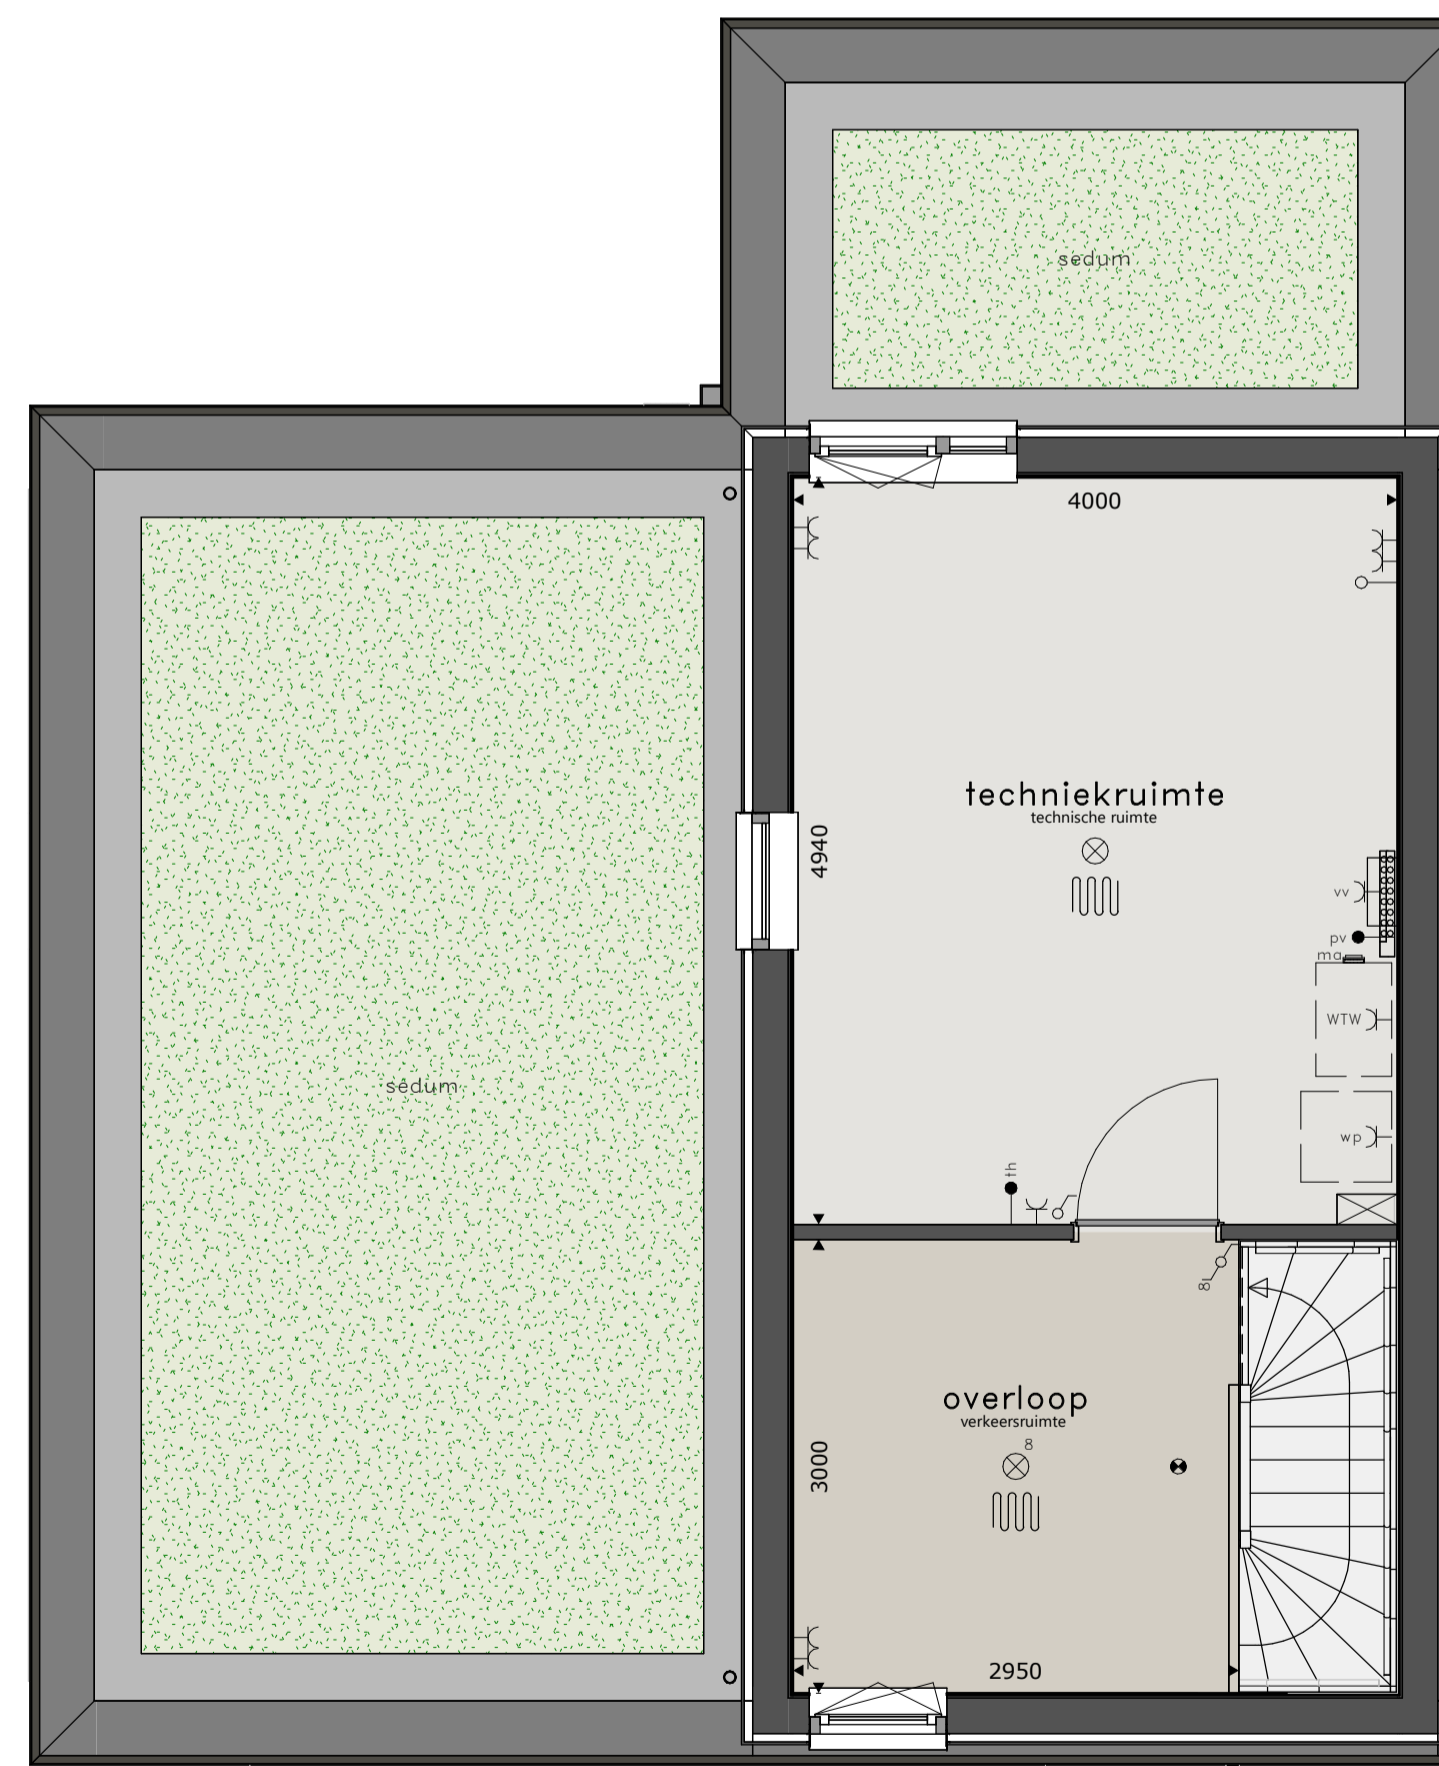

1e verdieping

schaal 1:50

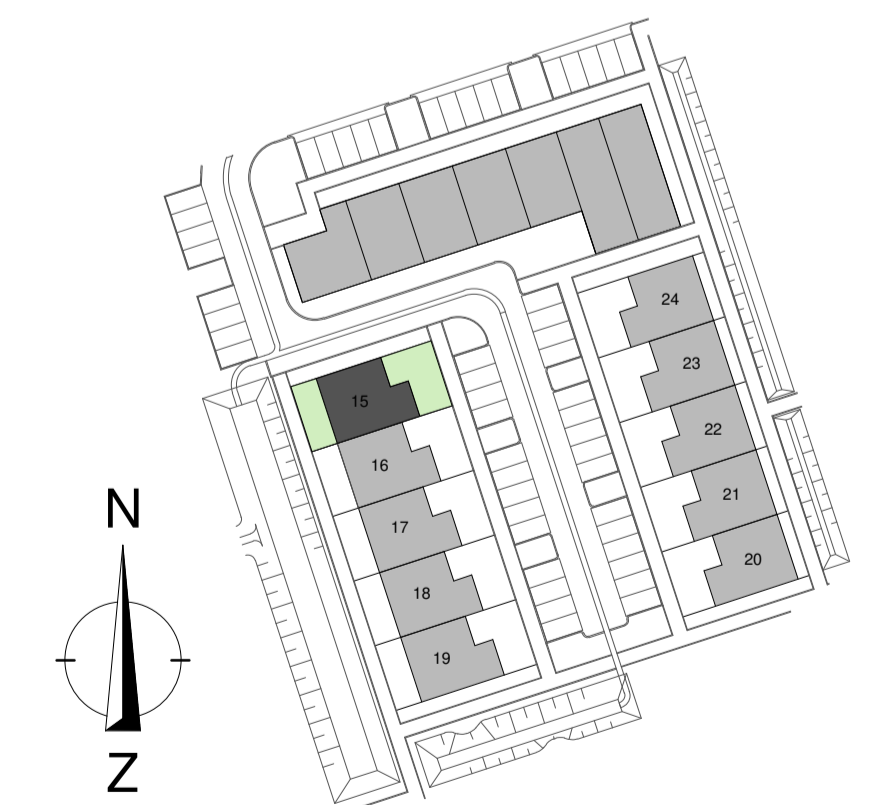

SITUATIE

schaal 1:1000

basis aansluitingen keuken

⊕	2x
⊖	1x
⊕	1x
⊖	1x
⊕	1x
⊖	1x
⊕	1x
⊖	1x

RENVOOI

⊕	= platfonslichtpunt	⊕	= wandcontactdoos enkel	⊕	= wandcontactdoos wasmachine	⊕	= schel
⊖	= wandlichtpunt	⊕	= wandcontactdoos droger	⊕	= wandcontactdoos warmtepompinstallatie	⊕	= bal
⊕	= wandlichtpunt, iv, armatuur	⊕	= wandcontactdoos elektrische radiator (biverwarming)	⊕	= wandcontactdoos boven keukenblad	⊕	= rookmelder op elektriciteitsnet
⊕	= schakelaar dubbelpolig	⊕	= wandcontactdoos koelkast	⊕	= loze leiding	⊕	= afvoerpunt mechanische ventilatie
⊕	= schakelaar enkelpolig	⊕	= wandcontactdoos magnetron	⊕	= aansluitpunt boiler, loos	⊕	= toevoerpunt mechanische ventilatie
⊕	= gecombineerde schakelaar enkelpolig	⊕	= wandcontactdoos ventilatiesysteem	⊕	= aansluitpunt elektrisch kooktoestel, bedraad	⊕	= elektrische radiator (biverwarming)
⊕	= gecombineerde schakelaar enkelpolig/wandcontactdoos combinatie verticaal, opbouw	⊕	= wandcontactdoos verdelers vloerverwarming	⊕	= aansluitpunt thermostaat, bedraad		
⊕	= wandcontactdoos combinatie verticaal, opbouw	⊕	= wandcontactdoos vaatwasmachine	⊕	= aansluitpunt PV-installatie, bedraad		
⊕	= wandcontactdoos dubbel	⊕	= wandcontactdoos wasemkap				

* alle maten in millimeters.
 * kleine wijzigingen voorbehouden.
 * wijzigingen nav. engineering installatie en constructie voorbehouden.
 * aan maatvoering kunnen geen rechten worden ontleend.
 * verarmingselementen, keukenopstelling, afzuigpunten en rookmelders indicatief weergegeven. (plaats en afmeting)
 * lichtpunten worden opgeleverd zonder armatuur, tenzij anders aangegeven.
 * PV panelen en overige installaties zijn indicatief weergegeven.
 * warmtepomp, ventilatiebox, omvormers en dakdoorvoeren en overige installaties indicatief weergegeven. (plaats en afmeting)