


voorgevel

schaal 1 : 100




zijgevel links erfafscheiding

schaal 1 : 100

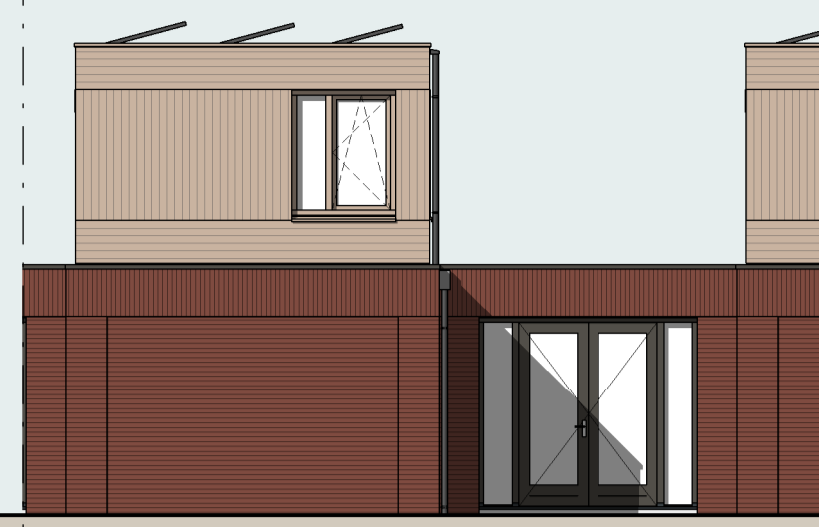


achtergevel

schaal 1 : 100

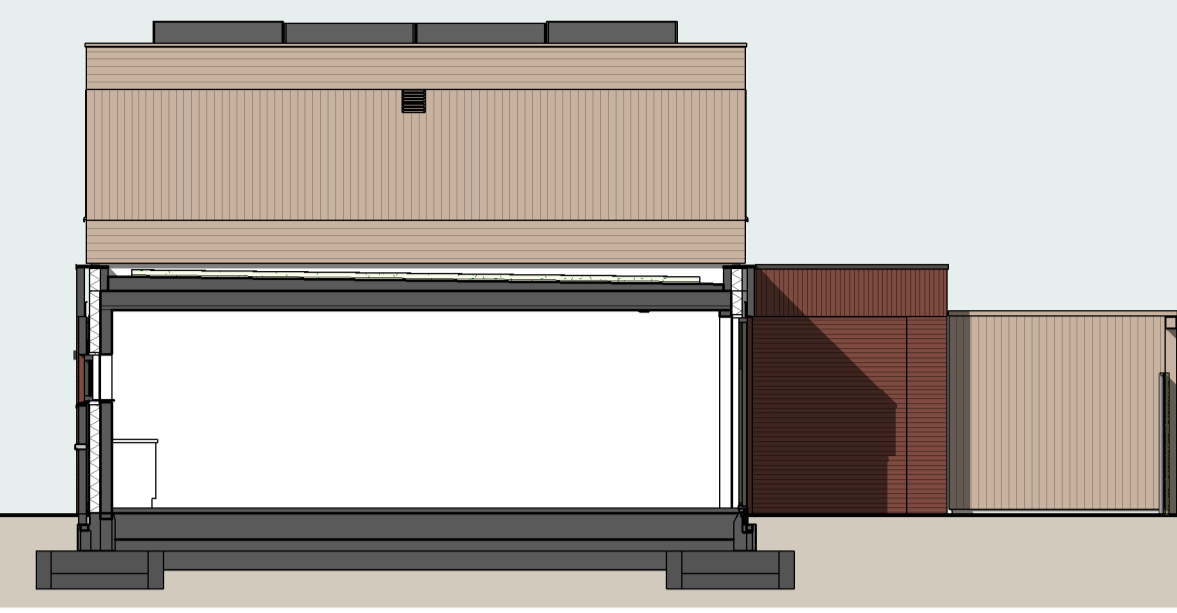

zijgevel rechts erfafscheiding

schaal 1 : 100

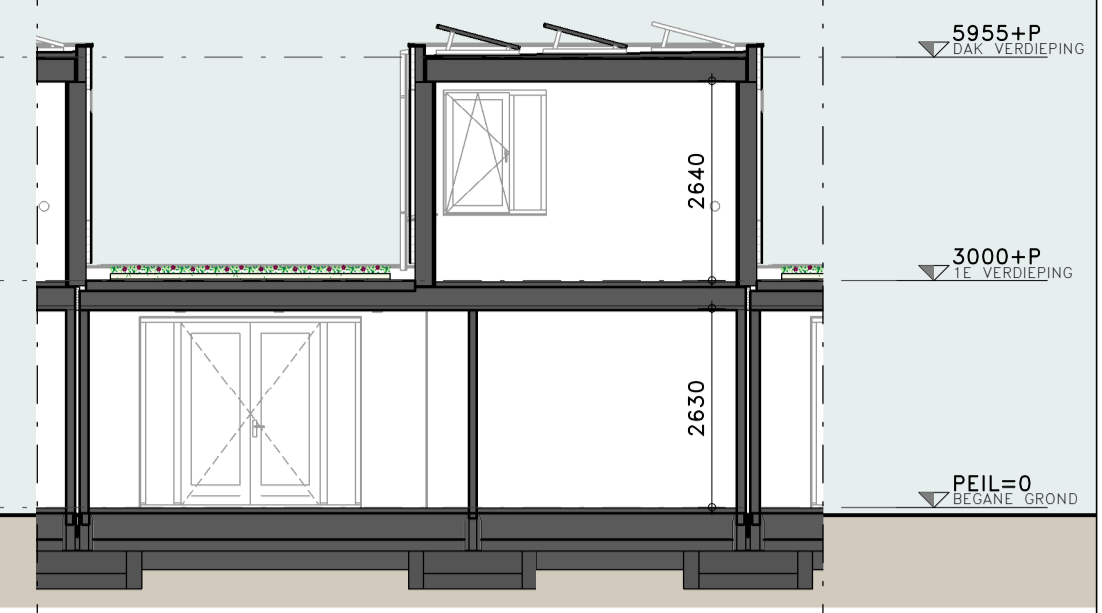


doorsnede

schaal 1 : 100




achtergevel erfafscheiding

schaal 1 : 100

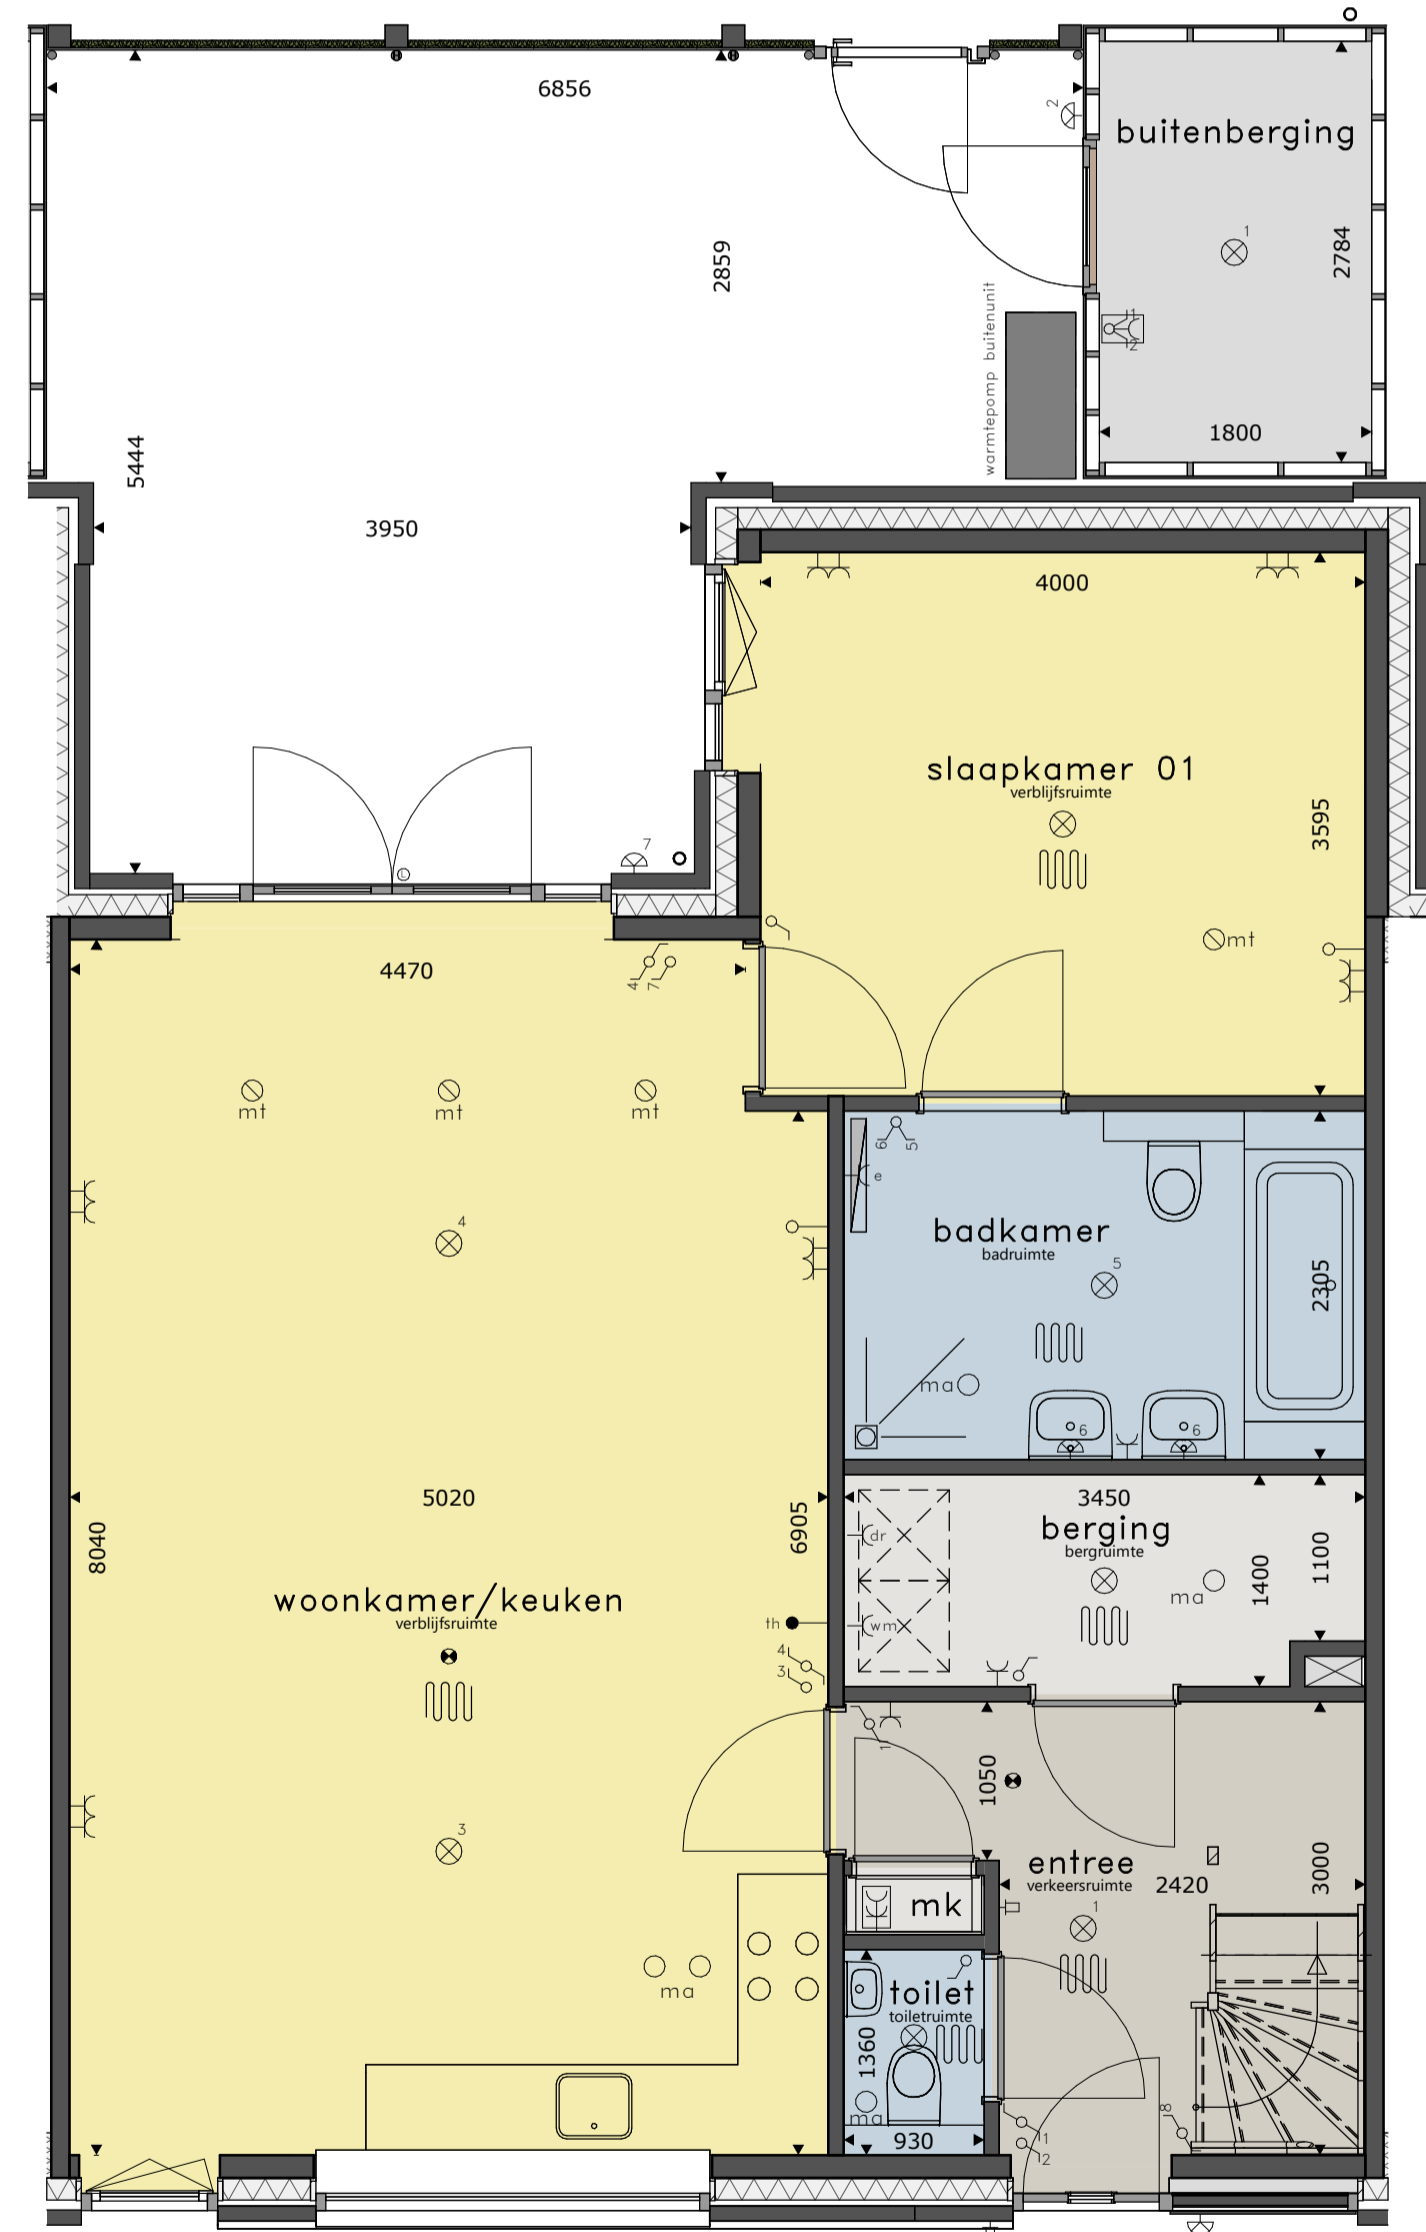


begane grond

schaal 1 : 50

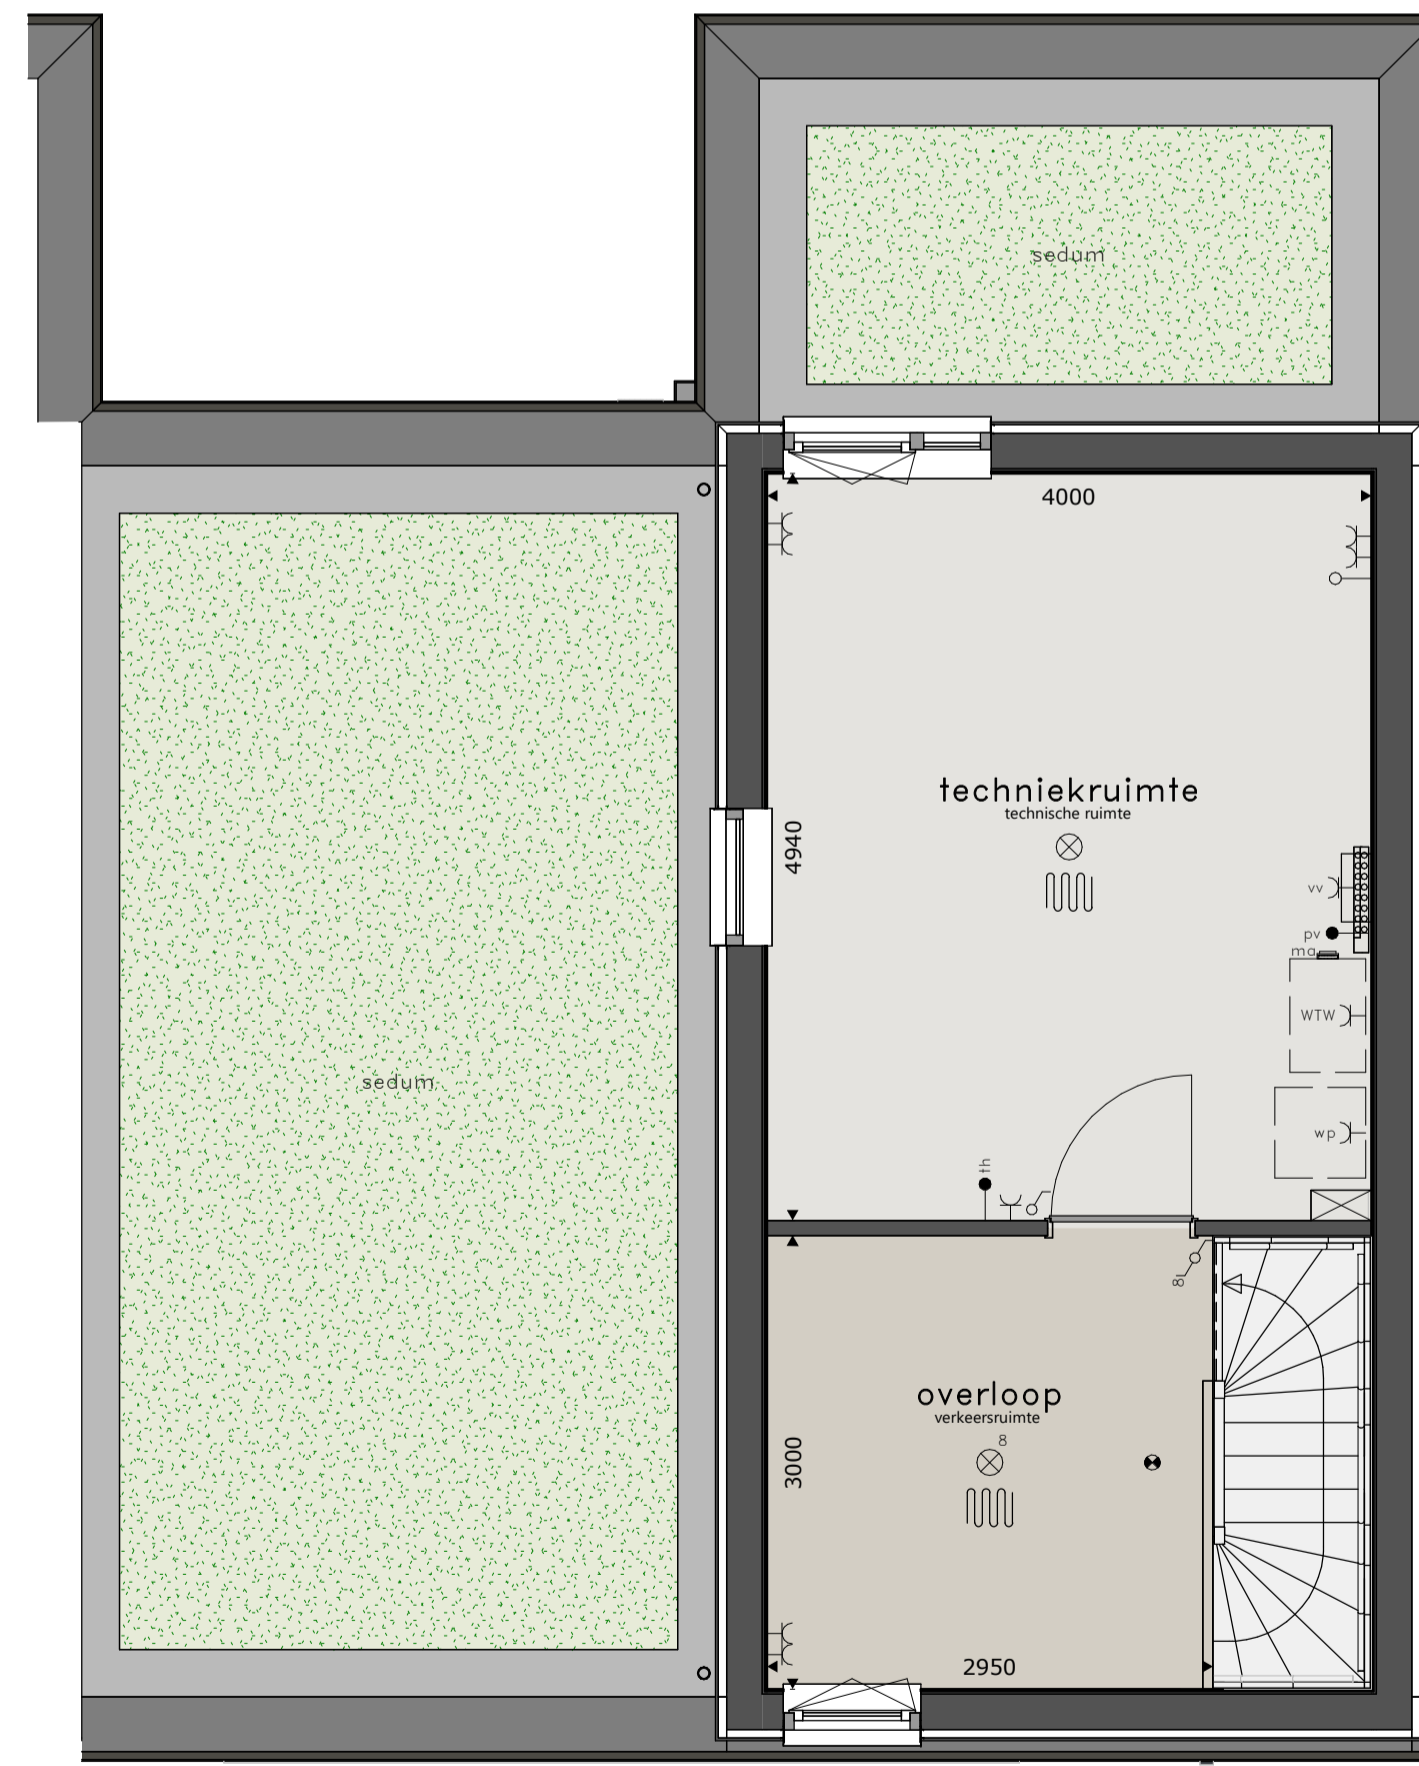


1e verdieping

schaal 1 : 50

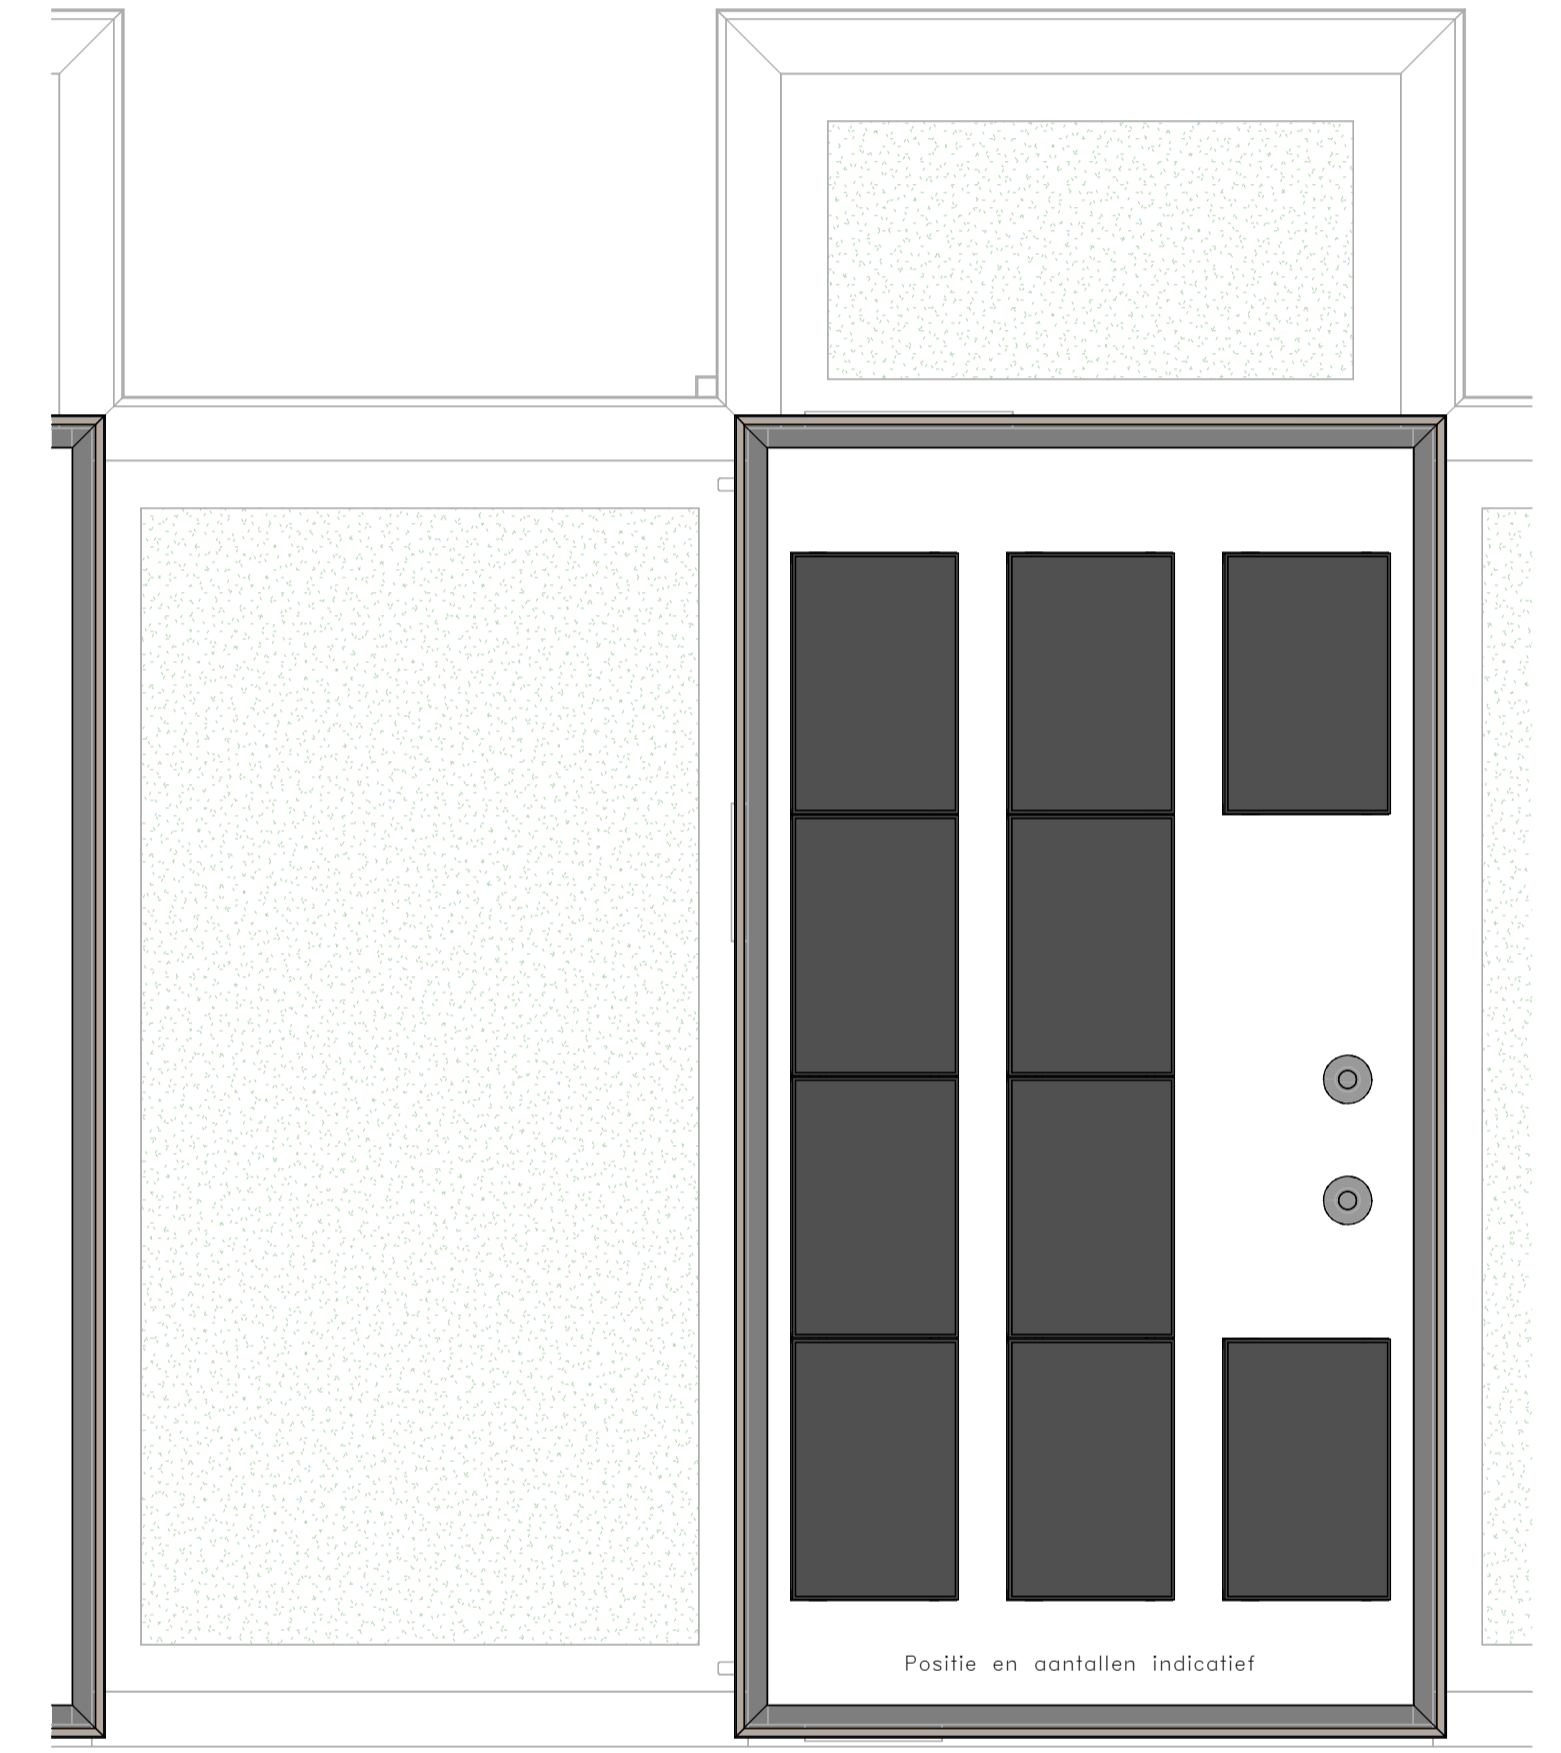

dakaanzicht

schaal 1 : 50

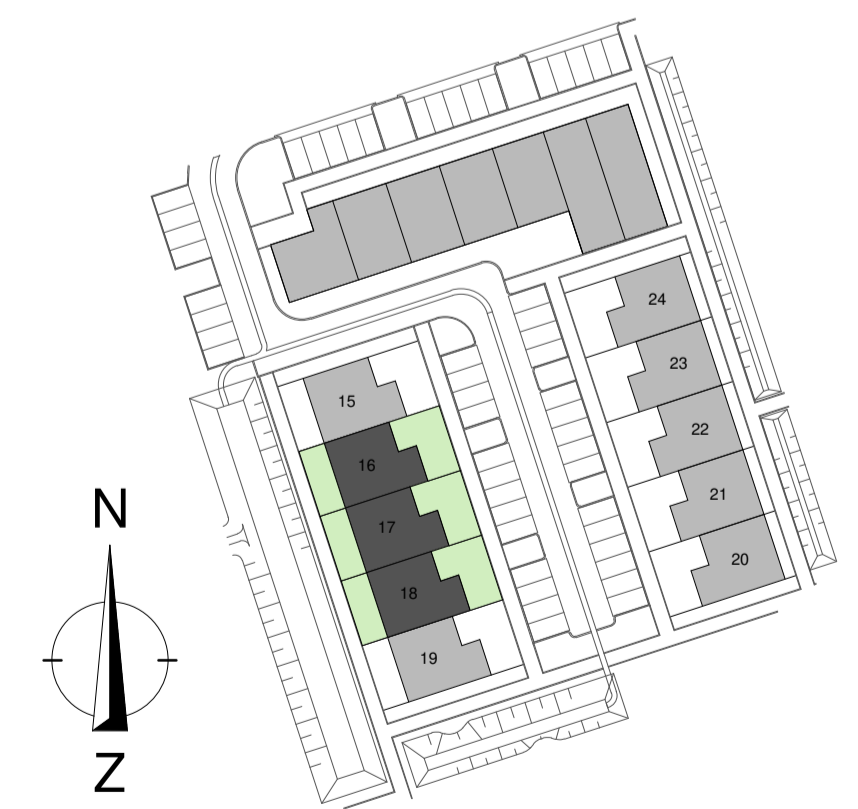

SITUATIE

schaal 1 : 1000

RENVOOI

- ⊗ = plafondlichtpunt
- ⊙ = wandlichtpunt
- ⊙ = wandlichtpunt, iv. armatuur
- ⊙ = schakelaar dubbelpolig
- ⊙ = schakelaar enkelpolig
- ⊙ = gecombineerde schakelaar enkelpolig
- ⊙ = gecombineerde schakelaar enkelpolig/wandcontactdoos combinatie verticaal, opbouw
- ⊙ = wandcontactdoos dubbel
- ⊙ = wandcontactdoos enkel
- ⊙ = wandcontactdoos droger
- ⊙ = wandcontactdoos elektrische radiator (biverwarming)
- ⊙ = wandcontactdoos koelkast
- ⊙ = wandcontactdoos magnetron
- ⊙ = wandcontactdoos ventilatiesysteem
- ⊙ = wandcontactdoos verdeler vloerverwarming
- ⊙ = wandcontactdoos vaatwasmachine
- ⊙ = wandcontactdoos wasemkap
- ⊙ = wandcontactdoos wasmachine
- ⊙ = wandcontactdoos warmtepompinstallatie
- ⊙ = wandcontactdoos boven keukenblad
- ⊙ = loze leiding
- ⊙ = aansluitpunt boiler, loos
- ⊙ = aansluitpunt elektrisch kooktoestel, bedraad
- ⊙ = aansluitpunt thermostaat, bedraad
- ⊙ = aansluitpunt PV-installatie, bedraad
- ⊙ = schel
- ⊙ = bal
- ⊙ = rookmelder op elektriciteitsnet
- ⊙ = afvoerpunt mechanische ventilatie
- ⊙ = toevoerpunt mechanische ventilatie
- ⊙ = elektrische radiator (biverwarming)

- * alle maten in millimeters.
- * kleine wijzigingen voorbehouden.
- * wijzigingen nav. engineering installatie en constructie voorbehouden.
- * aan maatvoering kunnen geen rechten worden ontleend.
- * verarmingselementen, keukenopstelling, afzuigpunten en rookmelders indicatief weergegeven. (plaats en afmeting)
- * lichtpunten worden opgeleverd zonder armatuur, tenzij anders aangegeven.
- * PV panelen en overige installaties zijn indicatief weergegeven.
- * warmtepomp, ventilatiebox, omvormers en dakdoorvoeren en overige installaties indicatief weergegeven. (plaats en afmeting)