




voorgevel
schaal 1:100

zijgevel links erfafscheiding
schaal 1:100

zijgevel rechts
schaal 1:100

achtergevel
schaal 1:100


doorsnede
schaal 1:100

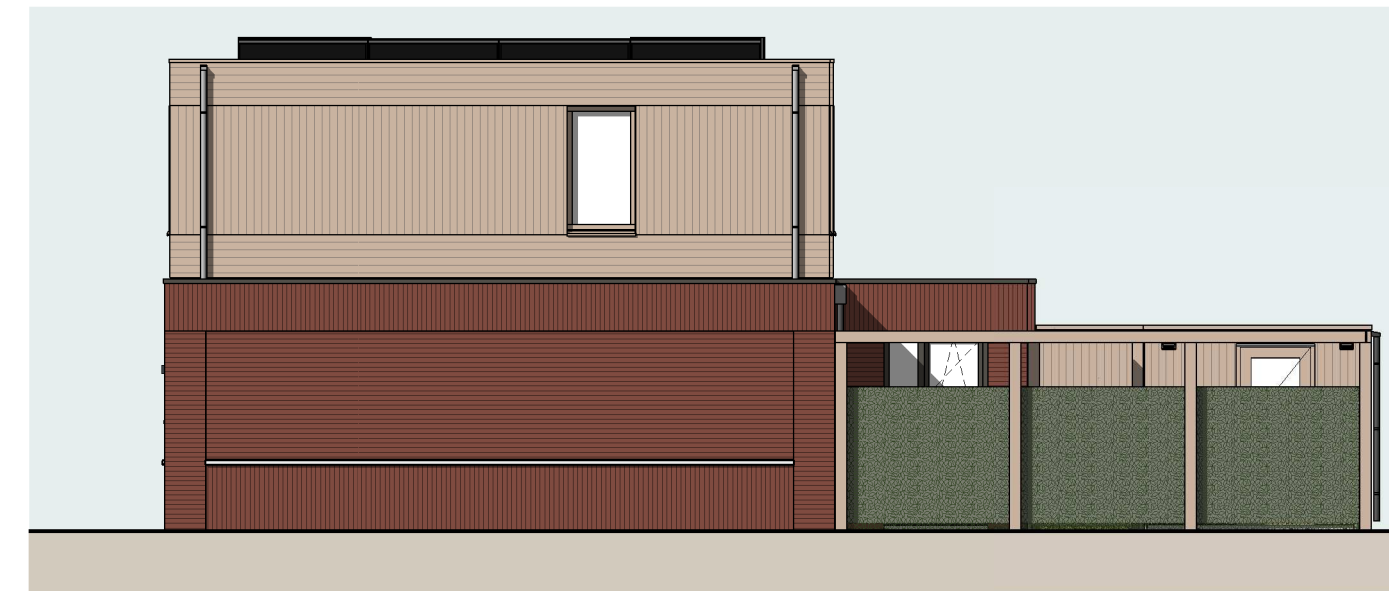

zijgevel rechts erfafscheiding
schaal 1:100




achtergevel erfafscheiding
schaal 1:100

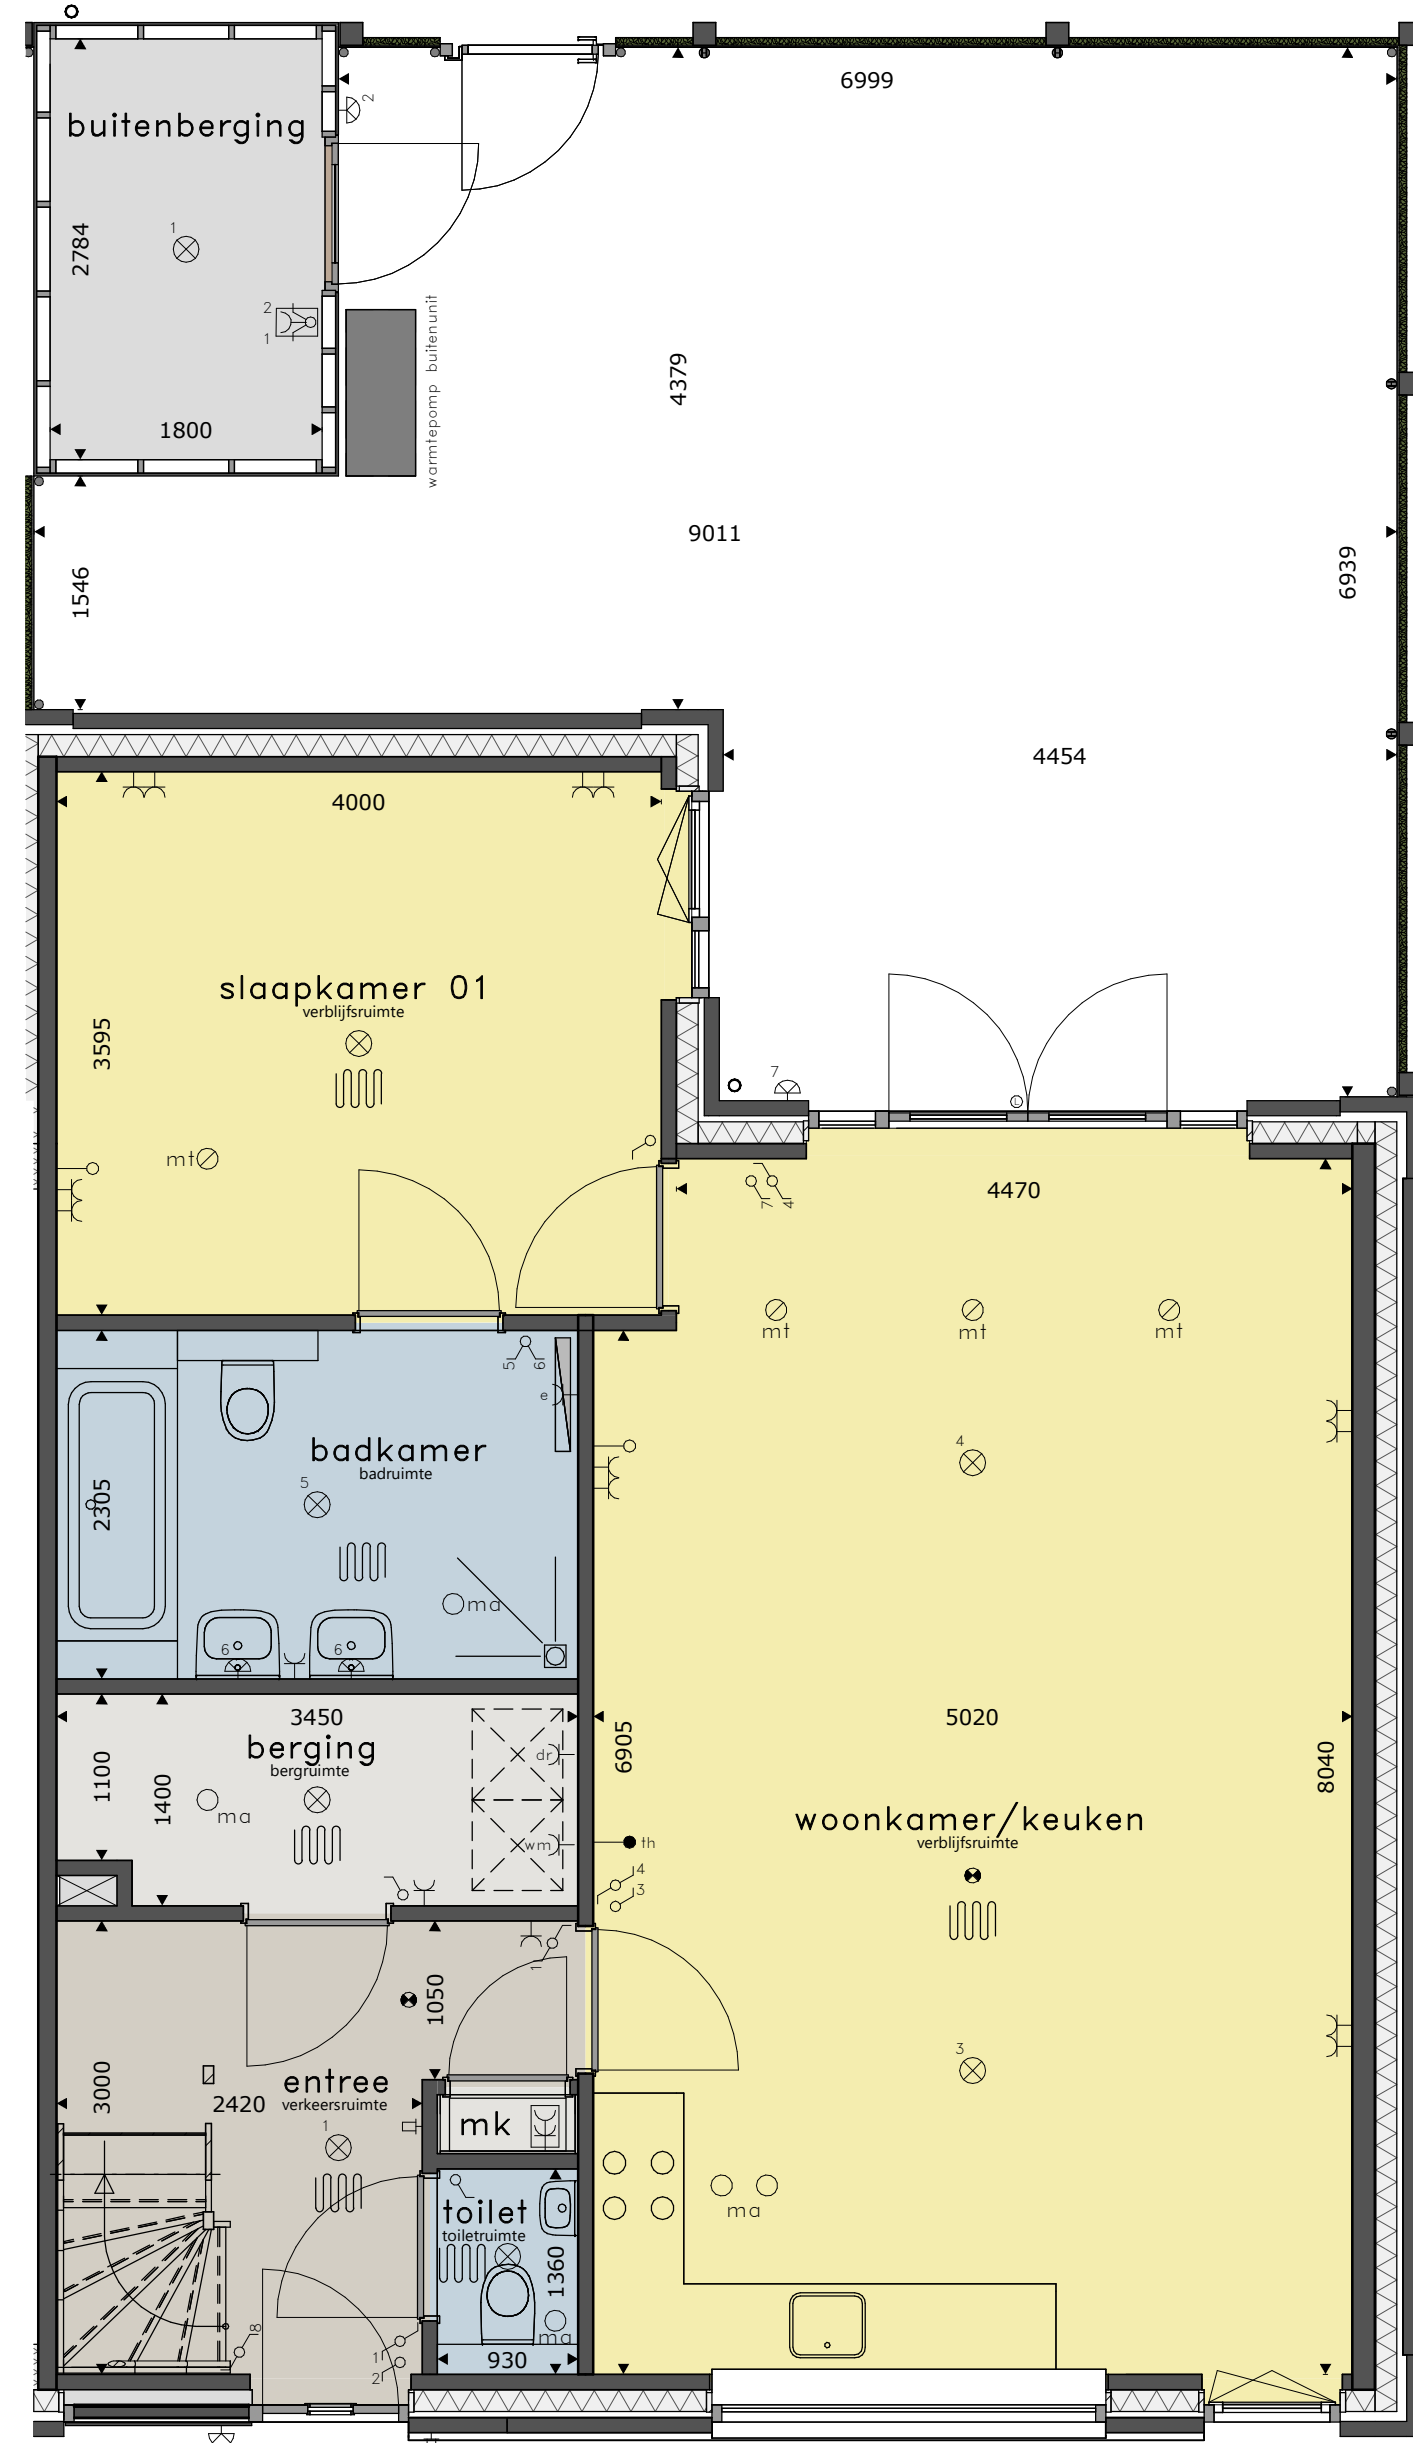


begane grond
schaal 1:50



1e verdieping
schaal 1:50

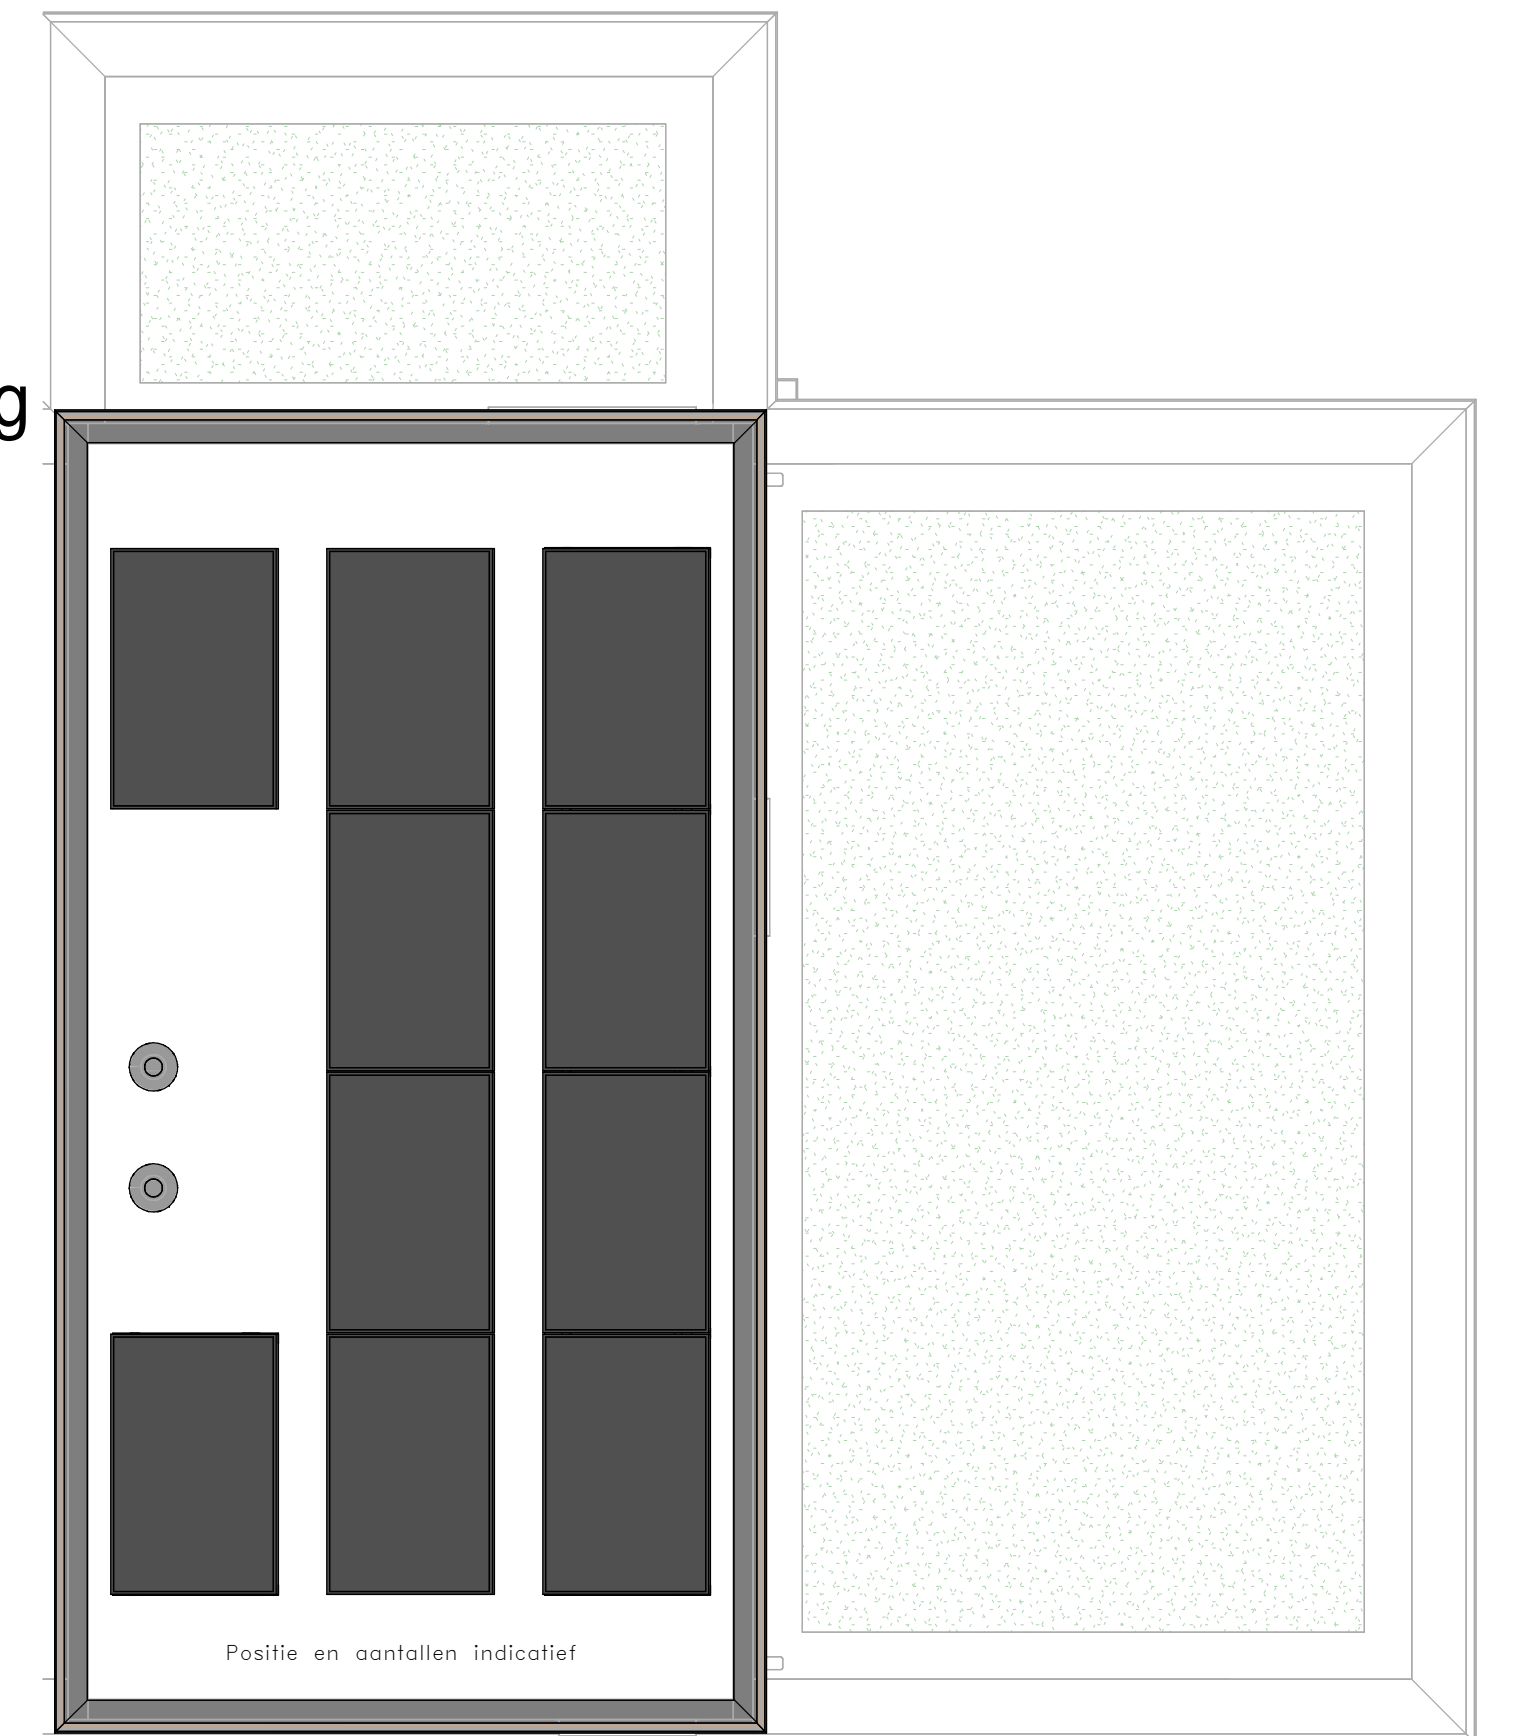

dakaanzicht
schaal 1:50

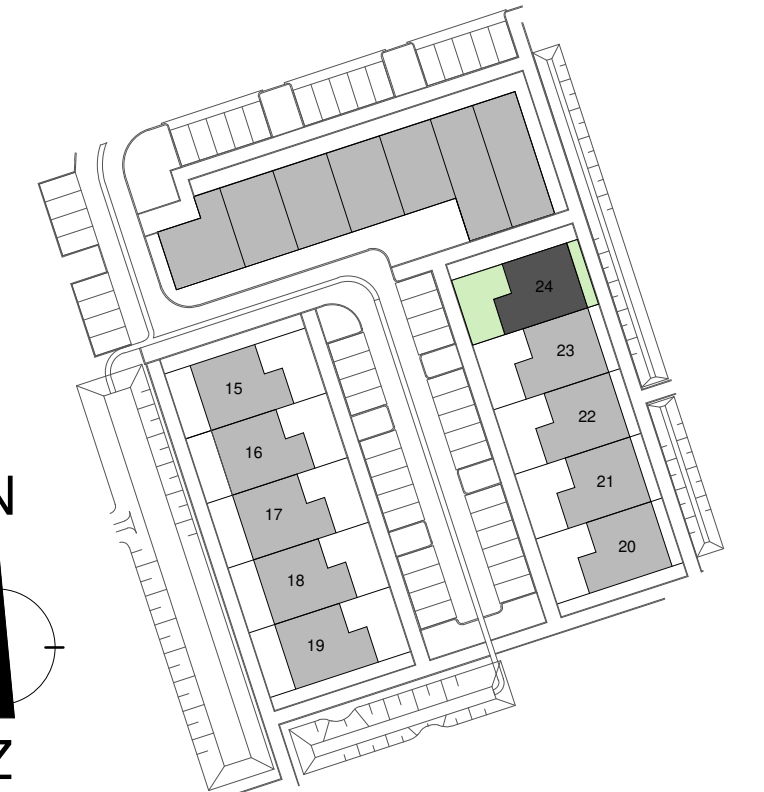

SITUATIE
schaal 1:1000

RENVOOI

<ul style="list-style-type: none"> ⊗ = platdichtpunt ⊕ = wandlichtpunt ⊖ = wandlichtpunt, iv, armatuur ⊙ = schakelaar dubbelpolig ⊙ = schakelaar enkelpolig ⊙ = gecombineerde schakelaar enkelpolig ⊙ = gecombineerde schakelaar enkelpolig/wandcontactdoos combinatie verticaal, opbouw ⊙ = wandcontactdoos dubbel 	<ul style="list-style-type: none"> ⊙ = wandcontactdoos enkel ⊙ = wandcontactdoos droger ⊙ = wandcontactdoos elektrische radiator (biverwarming) ⊙ = wandcontactdoos koelkast ⊙ = wandcontactdoos magnetron ⊙ = wandcontactdoos ventilatiesysteem ⊙ = wandcontactdoos verdeler vloerverwarming ⊙ = wandcontactdoos vaatwasmachine ⊙ = wandcontactdoos wasemkap 	<ul style="list-style-type: none"> ⊙ = wandcontactdoos wasmachine ⊙ = wandcontactdoos warmtepompinstallatie ⊙ = wandcontactdoos boven keukenblad ⊙ = loze leiding ⊙ = aansluitpunt boiler, loos ⊙ = aansluitpunt elektrisch kooktoestel, bedraad ⊙ = aansluitpunt thermostaat, bedraad ⊙ = aansluitpunt PV-installatie, bedraad 	<ul style="list-style-type: none"> ⊙ = schel ⊙ = bal ⊙ = rookmelder op elektriciteitsnet ⊙ = afvoerpunt mechanische ventilatie ⊙ = toevoerpunt mechanische ventilatie ⊙ = elektrische radiator (biverwarming)
---	--	---	---

- * alle maten in millimeters.
- * kleine wijzigingen voorbehouden.
- * wijzigingen nav. engineering installatie en constructie voorbehouden.
- * aan maatvoering kunnen geen rechten worden ontleend.
- * verarmingselementen, keukenopstelling, afzuigpunten en rookmelders indicatief weergegeven. (plaats en afmeting)
- * lichtpunten worden opgeleverd zonder armatuur, tenzij anders aangegeven.
- * PV panelen en overige installaties zijn indicatief weergegeven.
- * warmtepomp, ventilatiebox, omvormers en dakdoorvoeren en overige installaties indicatief weergegeven. (plaats en afmeting)