



**DE VALUWSE TWIST**  
patiowoningen & appartementen

**DE VALUWSE TWIST**  
**CUIJK**  
VOORBLAD

BLAD	SCHAAL	DATUM	REVISIE	FORMAAT
VA-000		13-06-2023		A3

3691b\_PA\_A\_app\_r23.rvt



## RENVOOI

Elektrapunten in woningscheidende wanden 300mm verspringend aanbrengen.


Schakelaars op 1050+ vl.  
Wandcontactdozen op 300+ vl.


	= plafondlichtpunt
	= wandlichtpunt
	= wandlichtpunt, vv. armatuur
	= schakelaar dubbelpolig
	= schakelaar enkelpolig
	= gecombineerde schakelaar enkelpolig
	= wandcontactdoos dubbel verticaal, opbouw
	= schakelaar/wandcontactdoos combinatie verticaal, opbouw
	= wandcontactdoos dubbel
	= wandcontactdoos enkel
	= wandcontactdoos droger
	= wandcontactdoos elektrisch radiator
	= wandcontactdoos koelkast
	= wandcontactdoos magnetron/oven
	= wandcontactdoos ventilatiesysteem
	= wandcontactdoos verdeler vloerverwarming
	= wandcontactdoos vaatwasmachine
	= wandcontactdoos wasemkap
	= wandcontactdoos wasmachine
	= wandcontactdoos warmtepompinstallatie
	= wandcontactdoos boven keukenblad
	= loze leiding
	= aansluitpunt boiler, loos
	= aansluitpunt C02 sensor ventilatiesysteem, bedraad
	= aansluitpunt kooktoestel, bedraad
	= aansluitpunt thermostaat, bedraad
	= aansluitpunt PV-installatie, bedraad
	= schel
	= bel
	= videofoon
	= rookmelder aangesloten op elektriciteitsnet
	= toevoerpunt mechanische ventilatie
	= afvoerpunt mechanische ventilatie
	= elektrische radiator (bijverwarming)

tek.nr.	onderdeel	datum	revisie	schaal	formaat
vA-000	VOORBLAD	13-06-2023			A3
vA-100	RENVOOI	13-06-2023			A3
vA-101	OVERZICHT BEGANE GROND	13-06-2023		1:200	A3
vA-102	OVERZICHT 1E VERDIEPING	13-06-2023		1:200	A3
vA-103	OVERZICHT 2E VERDIEPING	13-06-2023		1:200	A3
vA-104	OVERZICHT 3E VERDIEPING	13-06-2023		1:200	A3
vA-105	APPARTEMENT 1	13-06-2023		1:50	A2
vA-106	APPARTEMENT 2	13-06-2023		1:50	A2
vA-107	APPARTEMENT 3	13-06-2023		1:50	A2
vA-108	APPARTEMENT 4	13-06-2023		1:50	A2
vA-109	APPARTEMENT 5	13-06-2023		1:50	A2
vA-110	APPARTEMENT 6	13-06-2023		1:50	A2
vA-111	APPARTEMENT 7	13-06-2023		1:50	A2
vA-112	APPARTEMENT 8	13-06-2023		1:50	A2
vA-113	APPARTEMENT 9	13-06-2023		1:50	A2
vA-114	APPARTEMENT 10	13-06-2023		1:50	A2
vA-115	APPARTEMENT 11	13-06-2023		1:50	A2
vA-116	APPARTEMENT 12	13-06-2023		1:50	A2
vA-117	APPARTEMENT 13	13-06-2023		1:50	A2
vA-118	APPARTEMENT 14	13-06-2023		1:50	A2
vA-150	BERGINGEN	13-06-2023		1:50	A3
vA-200	GEVELS	13-06-2023		1:200	A2
vA-300	DOORSNEDES	13-06-2023		1:100	A3
vp-201	PERCEELSAANZICHTEN	25-04-2023		1:100	A1

## ALGEMENE VOORWAARDEN

- \* alle maten in millimeters.
- \* kleine wijzigingen voorbehouden.
- \* wijzigingen nav. engineering installatie en constructie voorbehouden.
- \* aan maatvoering kunnen geen rechten worden ontleend.
- \* verwarmingselementen, keukenopstelling, afzuigpunten en rookmelders indicatief weergegeven. (plaats en afmeting)
- \* lichtpunten worden opgeleverd zonder armatuur, tenzij anders aangegeven.
- \* PV panelen en overige installaties zijn indicatief weergegeven.
- \* warmtepomp, ventilatiebox, omvormers en dakdoorvoeren en overige installaties indicatief weergegeven. (plaats en afmeting)

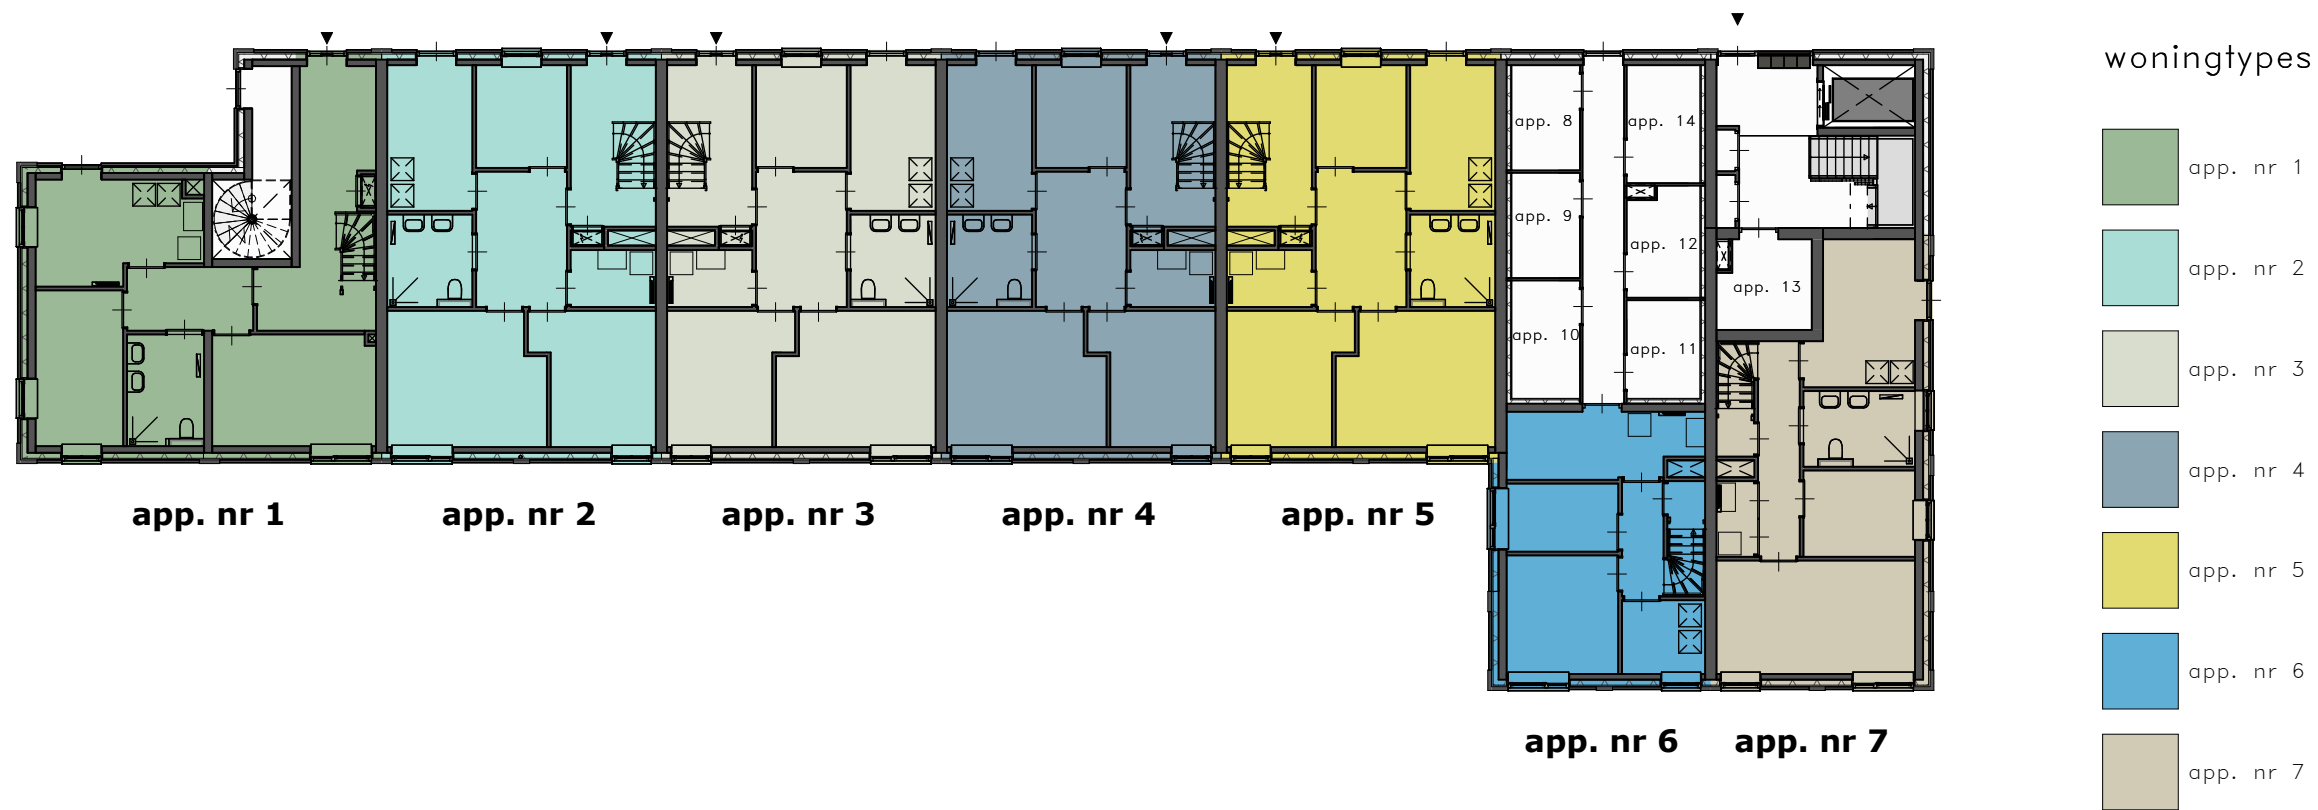

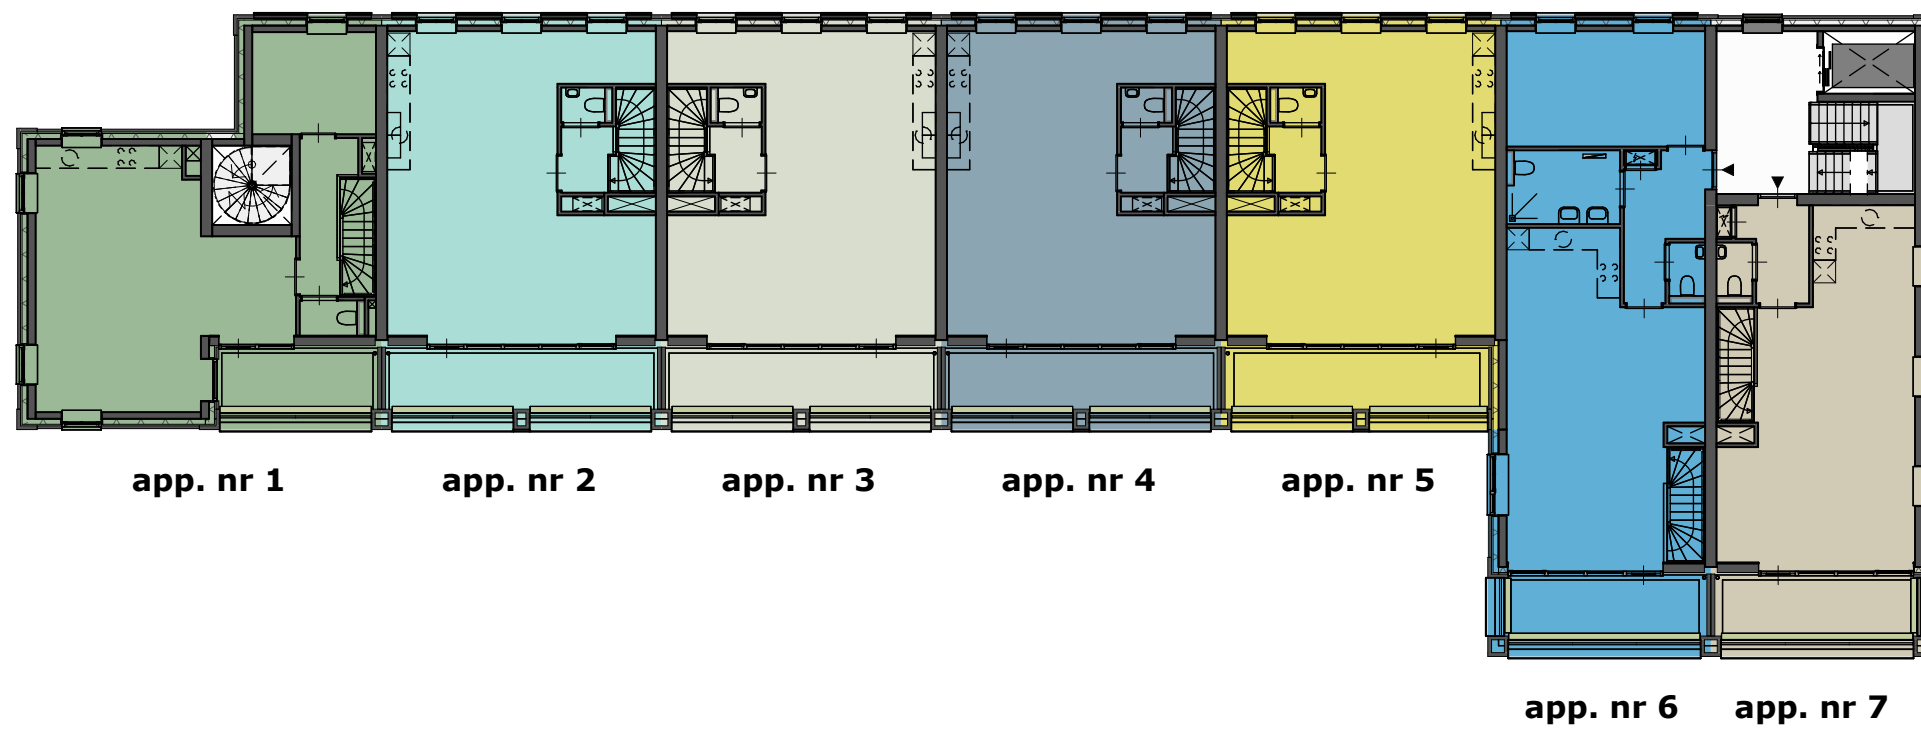

woningtypes

- app. nr 1
- app. nr 2
- app. nr 3
- app. nr 4
- app. nr 5
- app. nr 6
- app. nr 7




**DE VALUWSE TWIST  
CUIJK**  
OVERZICHT 1E VERDIEPING



woningtypes

- app. nr 8
- app. nr 9
- app. nr 10
- app. nr 11
- app. nr 12
- app. nr 13
- app. nr 14

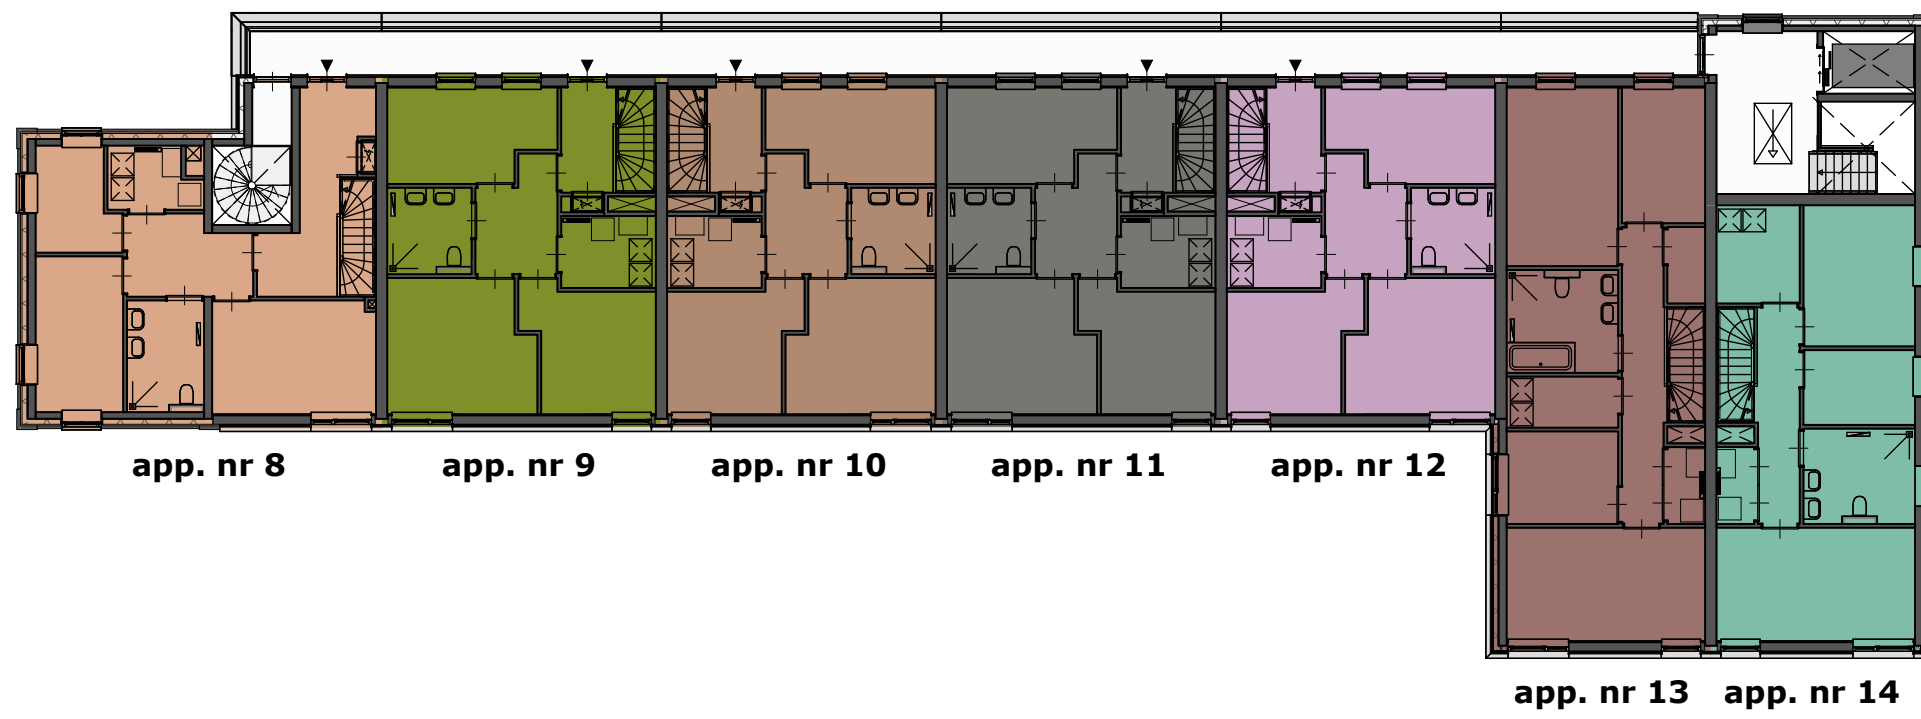


woningtypes

- app. nr 8
- app. nr 9
- app. nr 10
- app. nr 11
- app. nr 12
- app. nr 13
- app. nr 14




**DE VALUWSE TWIST  
CUIJK**  
OVERZICHT 3E VERDIEPING

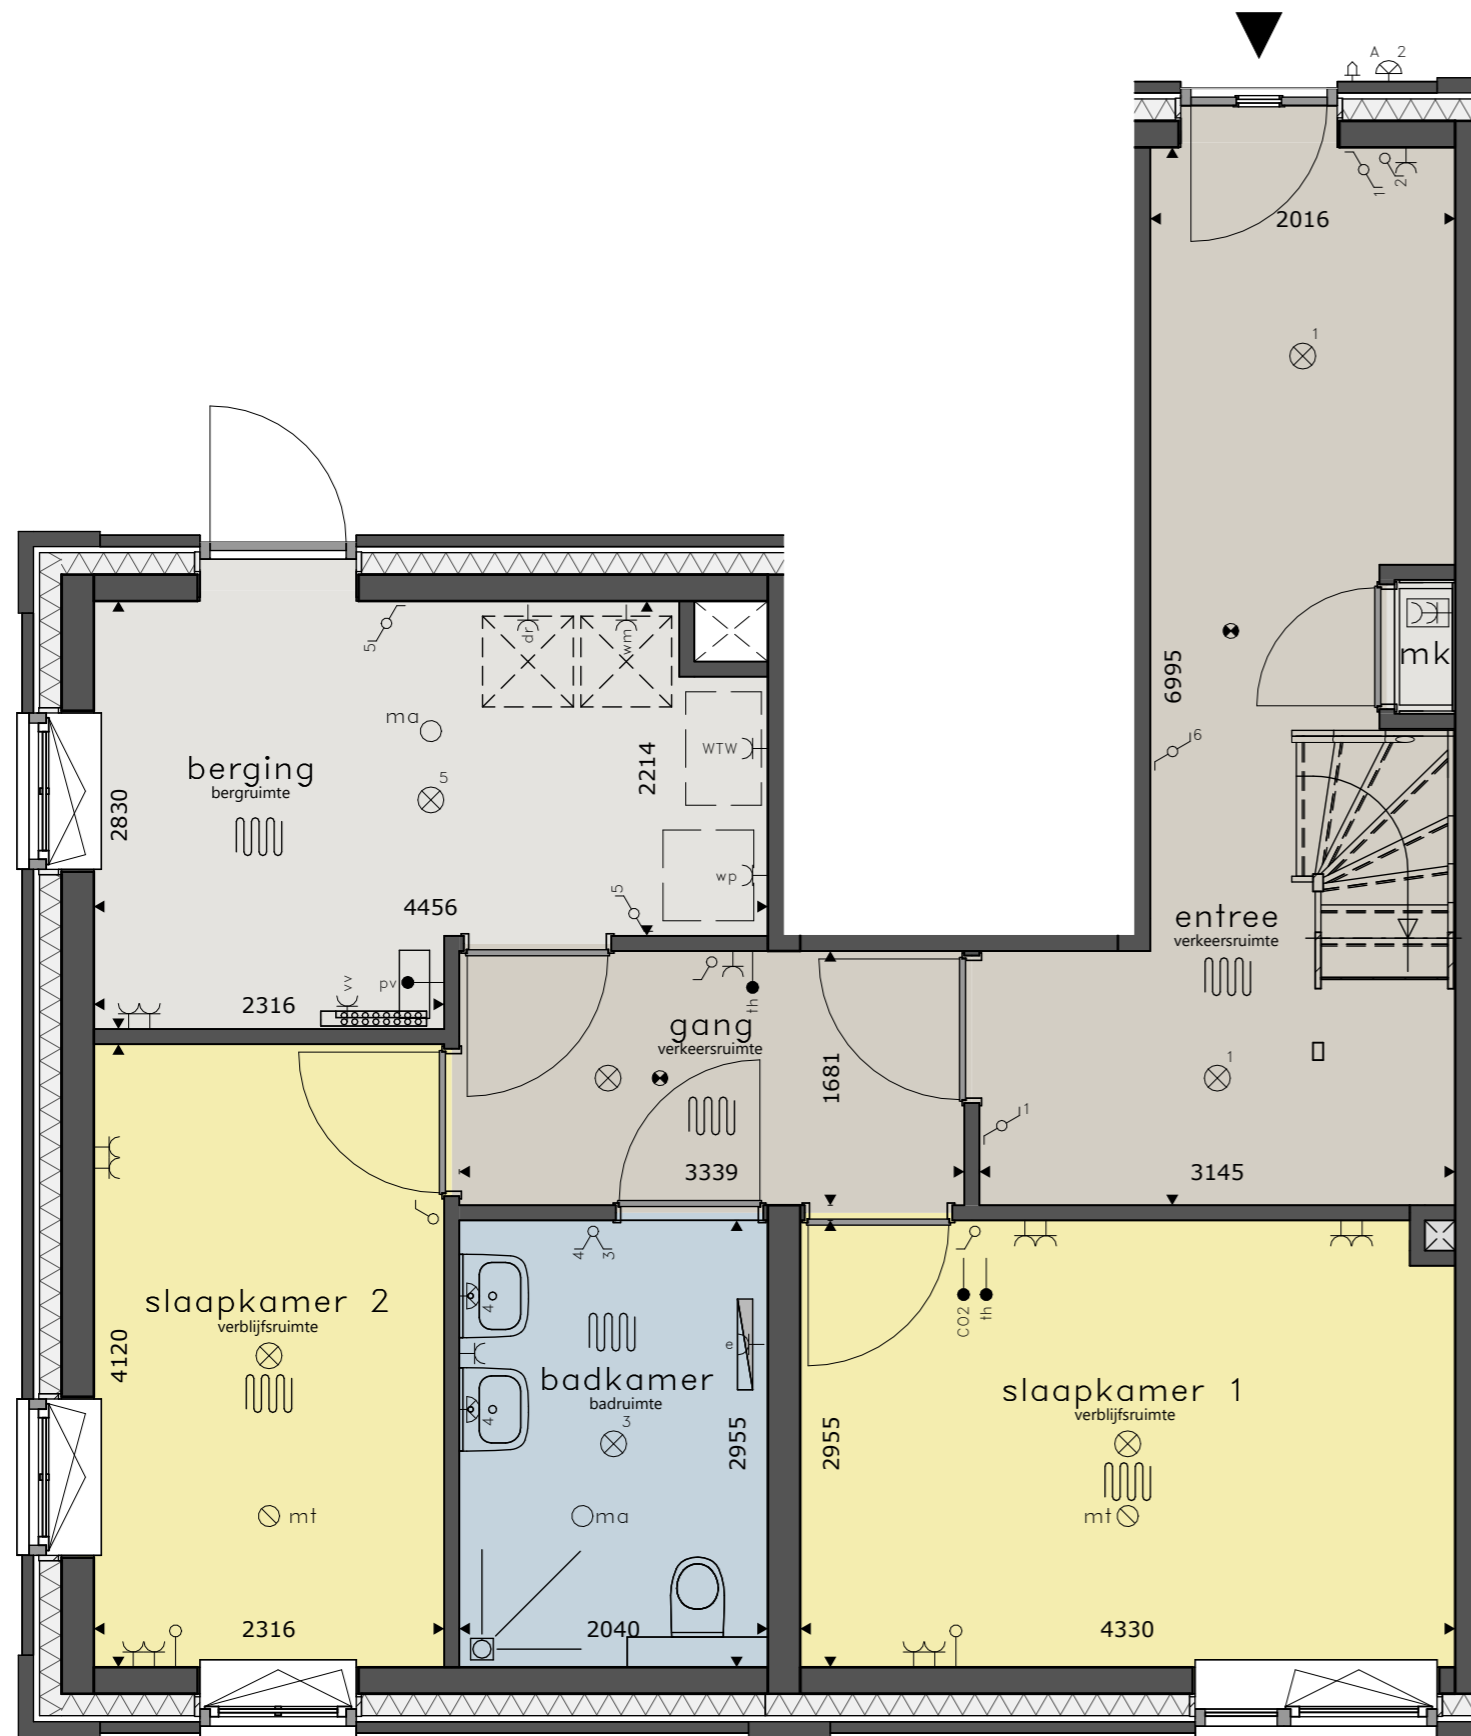


**begane grond**

schaal 1:50

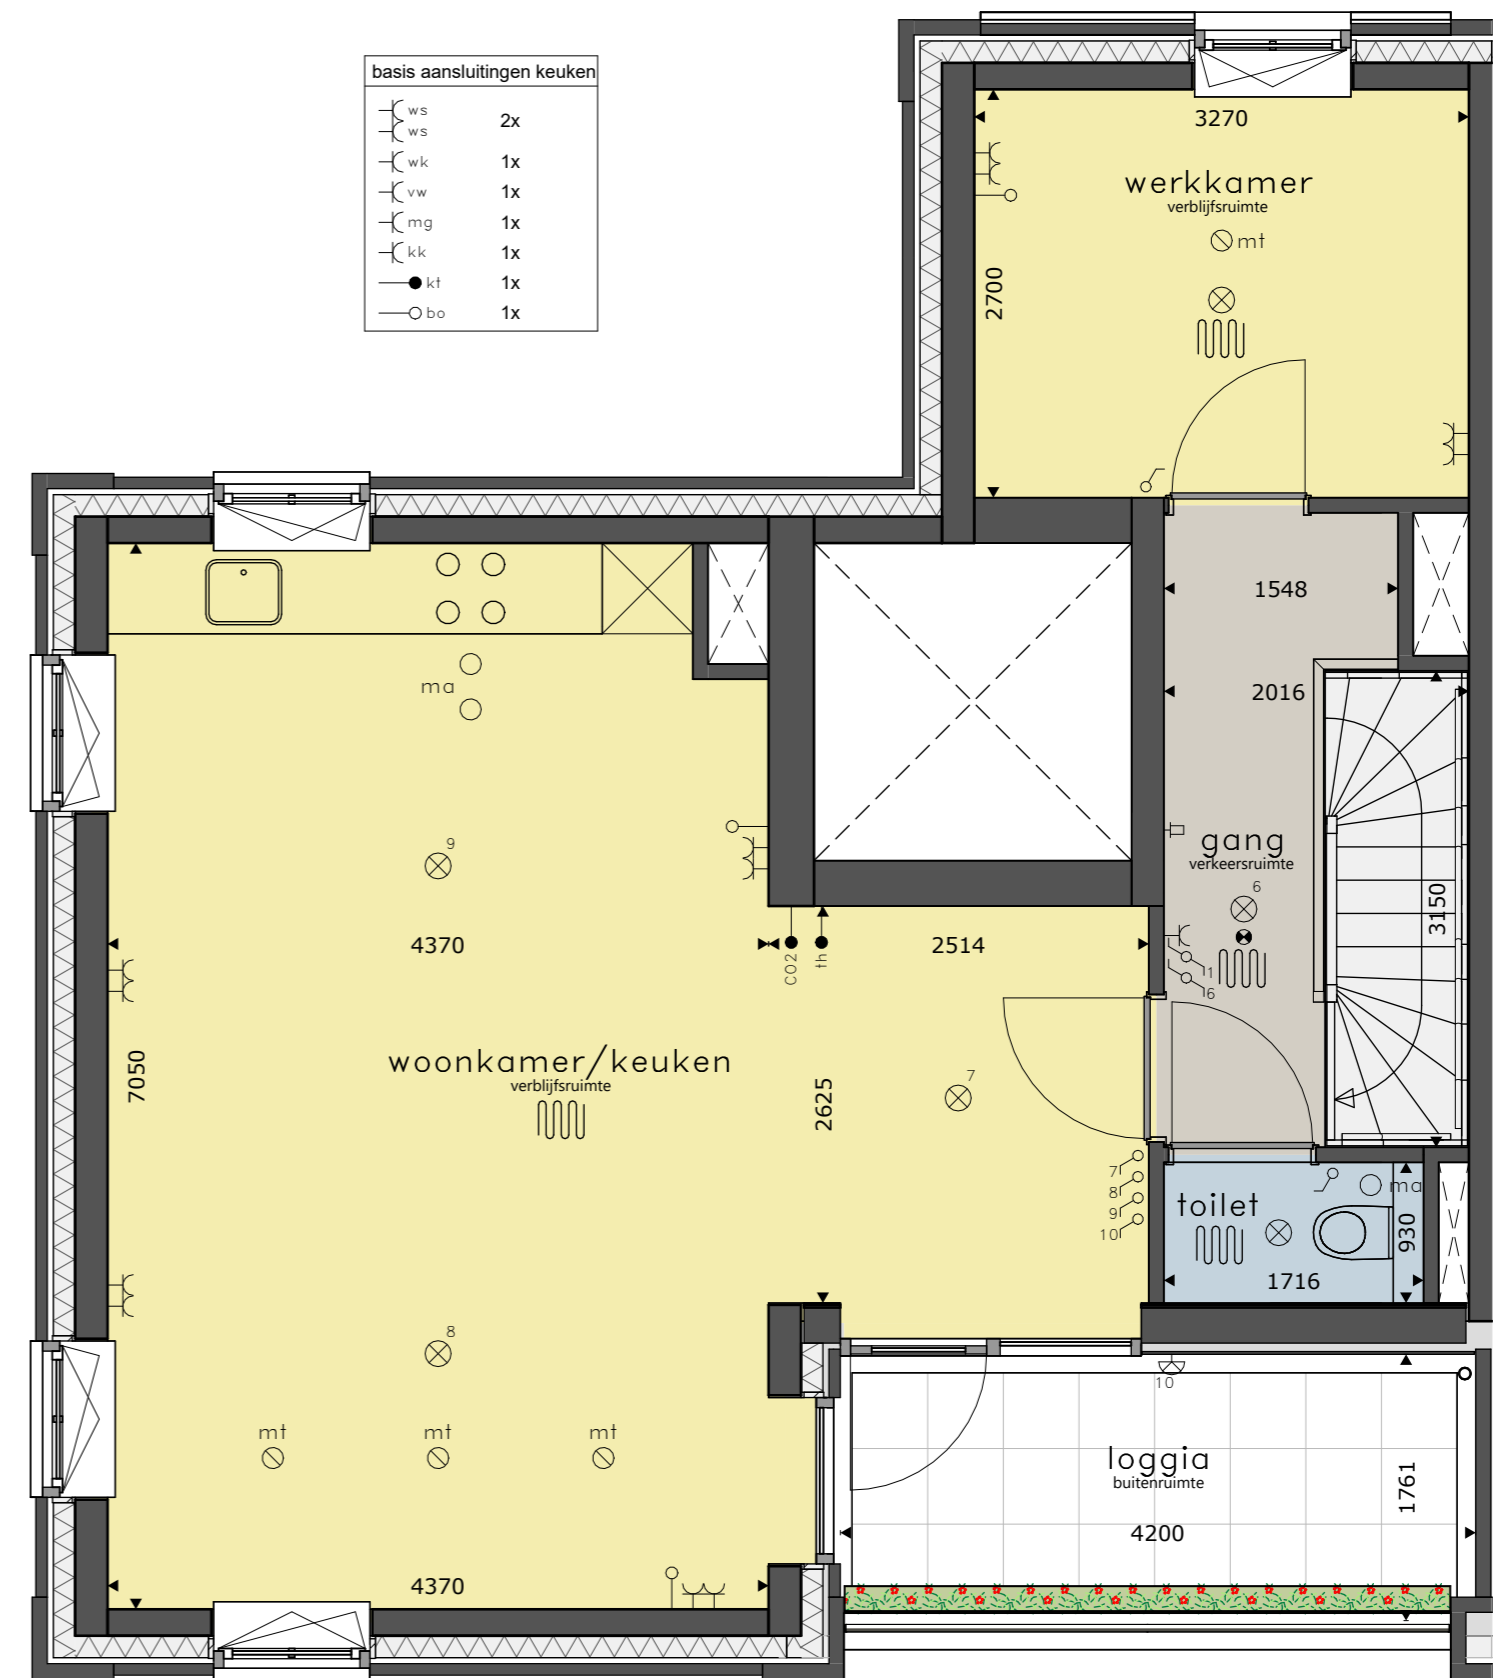


**1e verdieping**

schaal 1:50

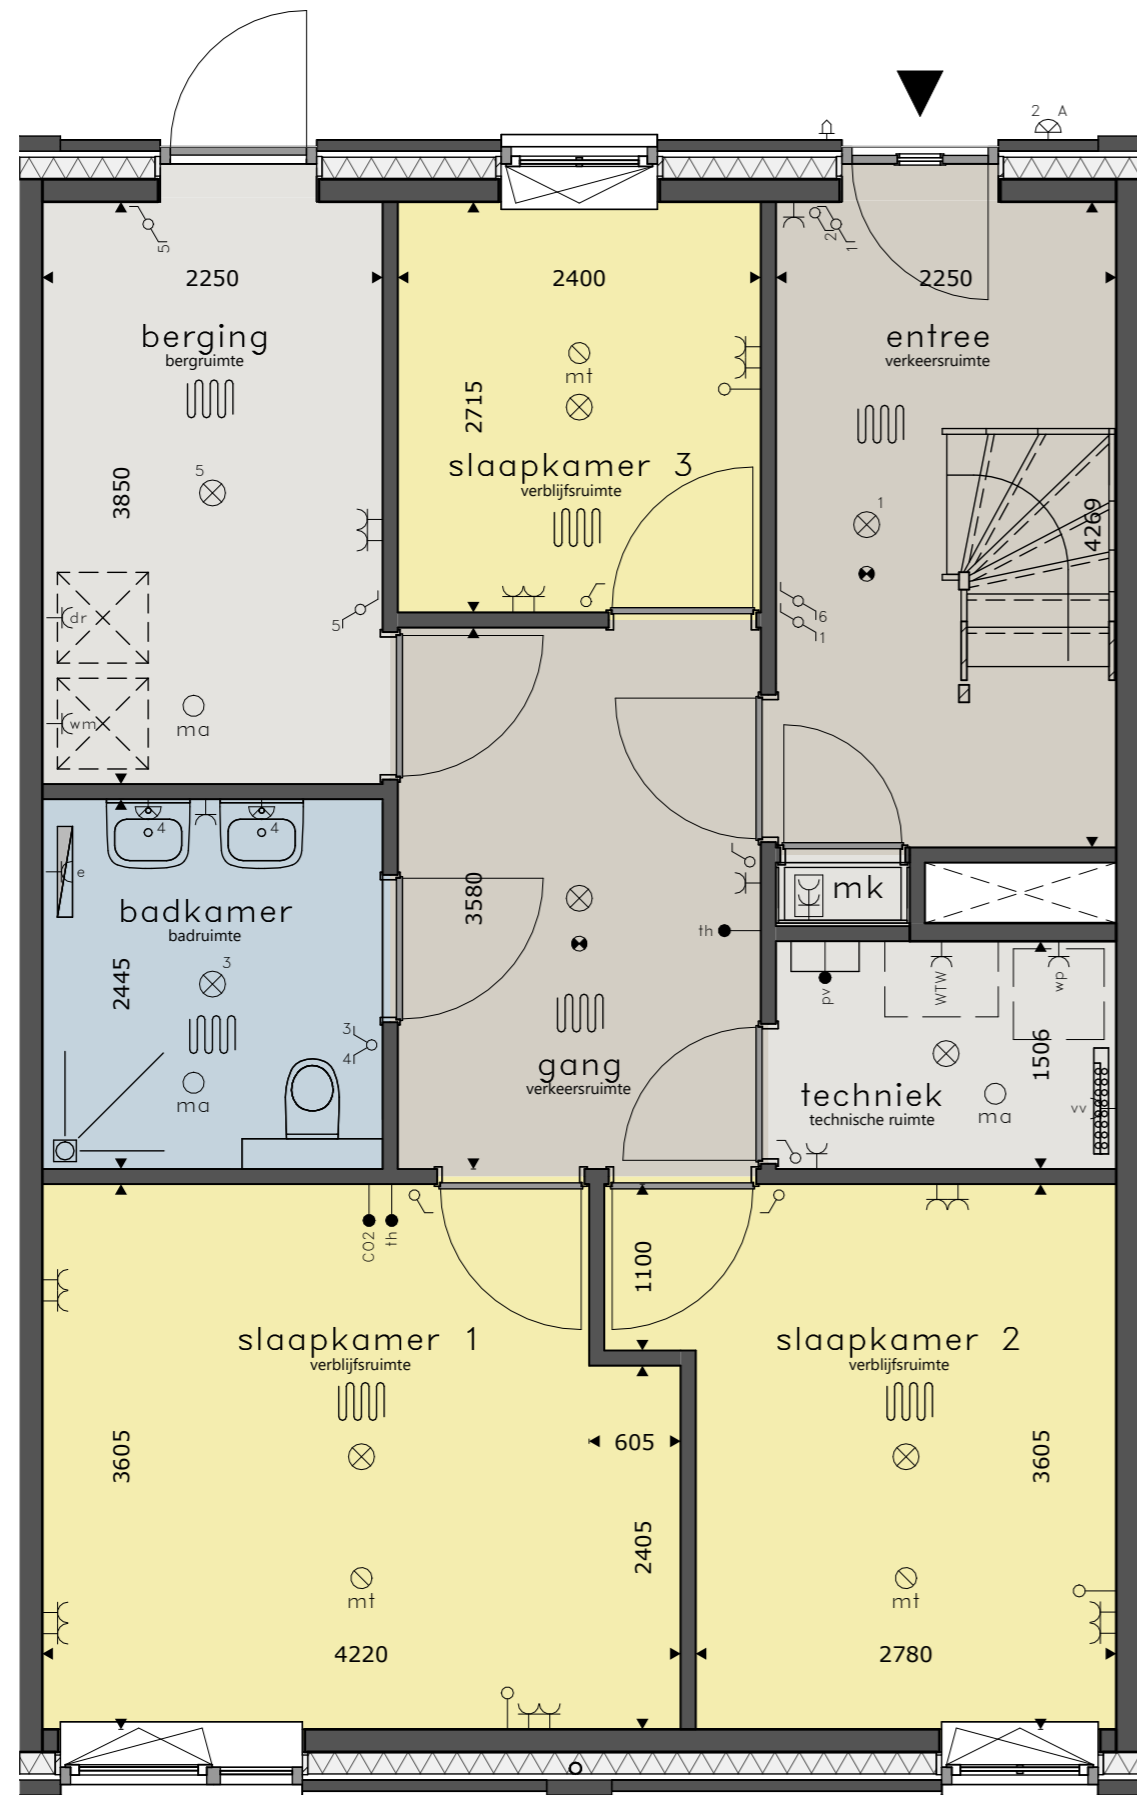

basis aansluitingen keuken

ws	2x
wk	1x
vw	1x
mg	1x
kk	1x
kl	1x
bo	1x

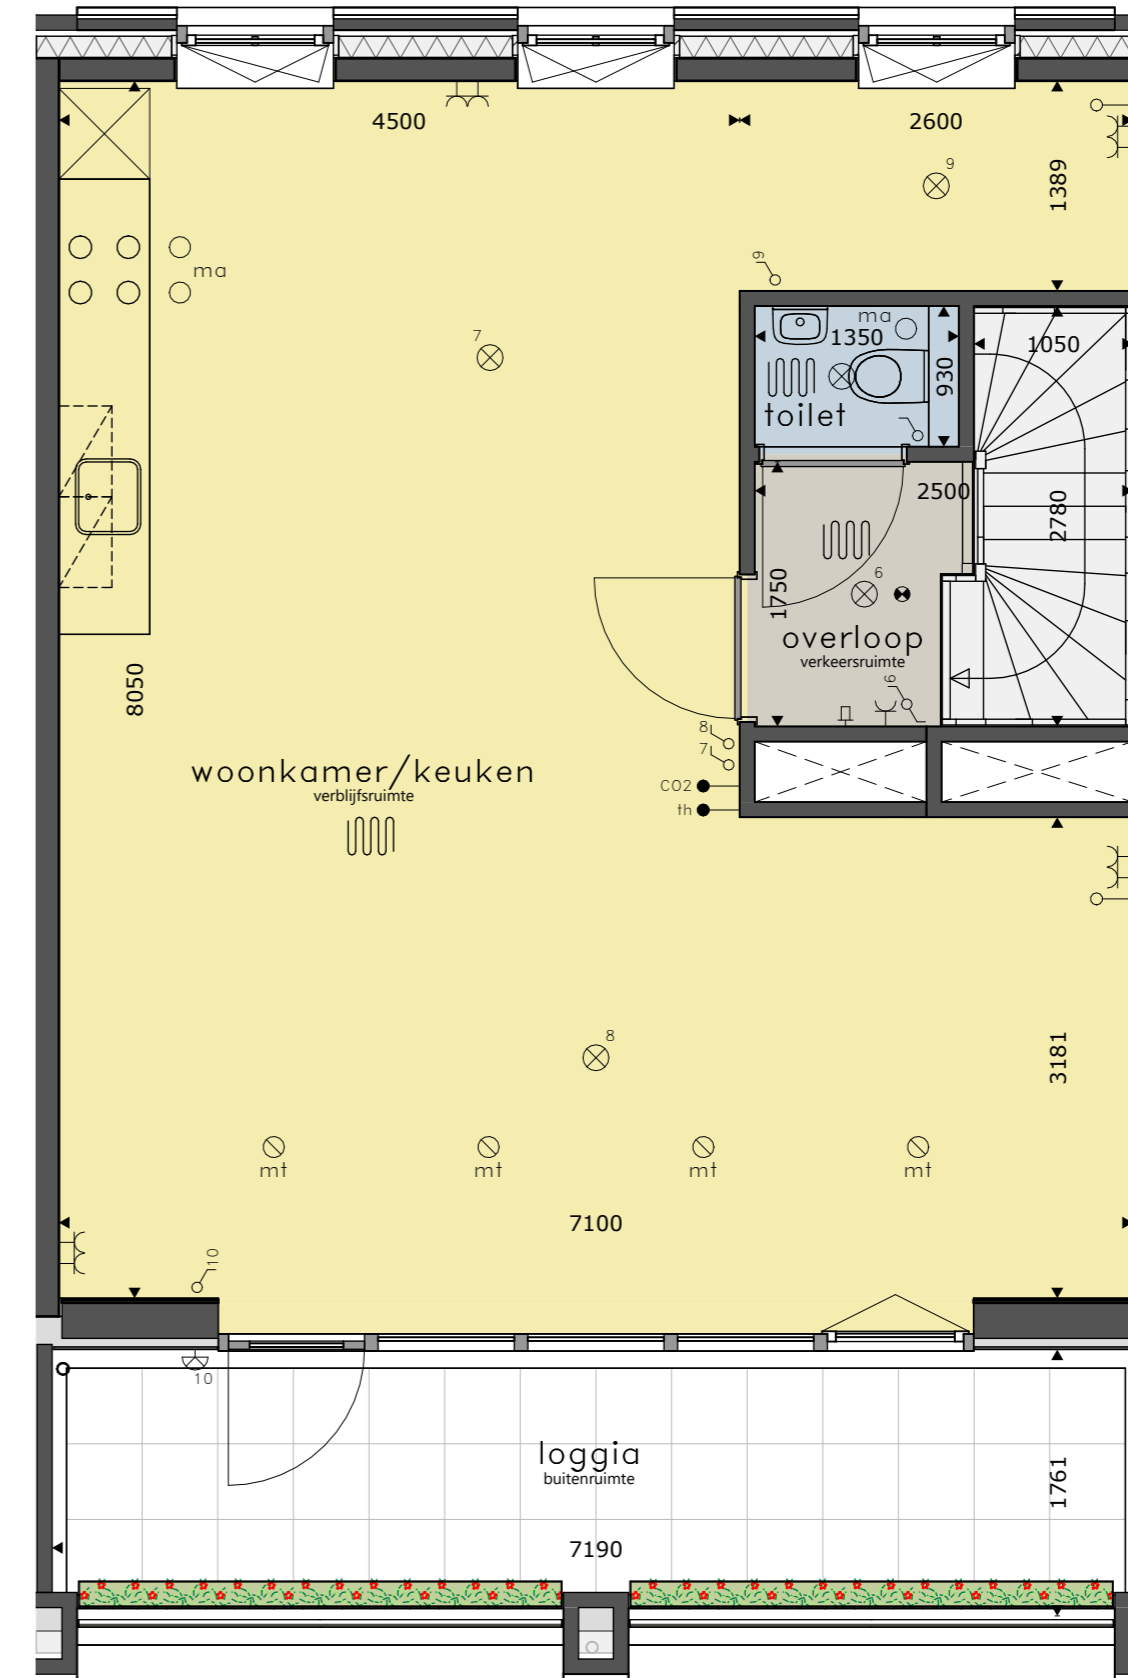


## begane grond

schaal 1:50

## 1e verdieping


schaal 1:50



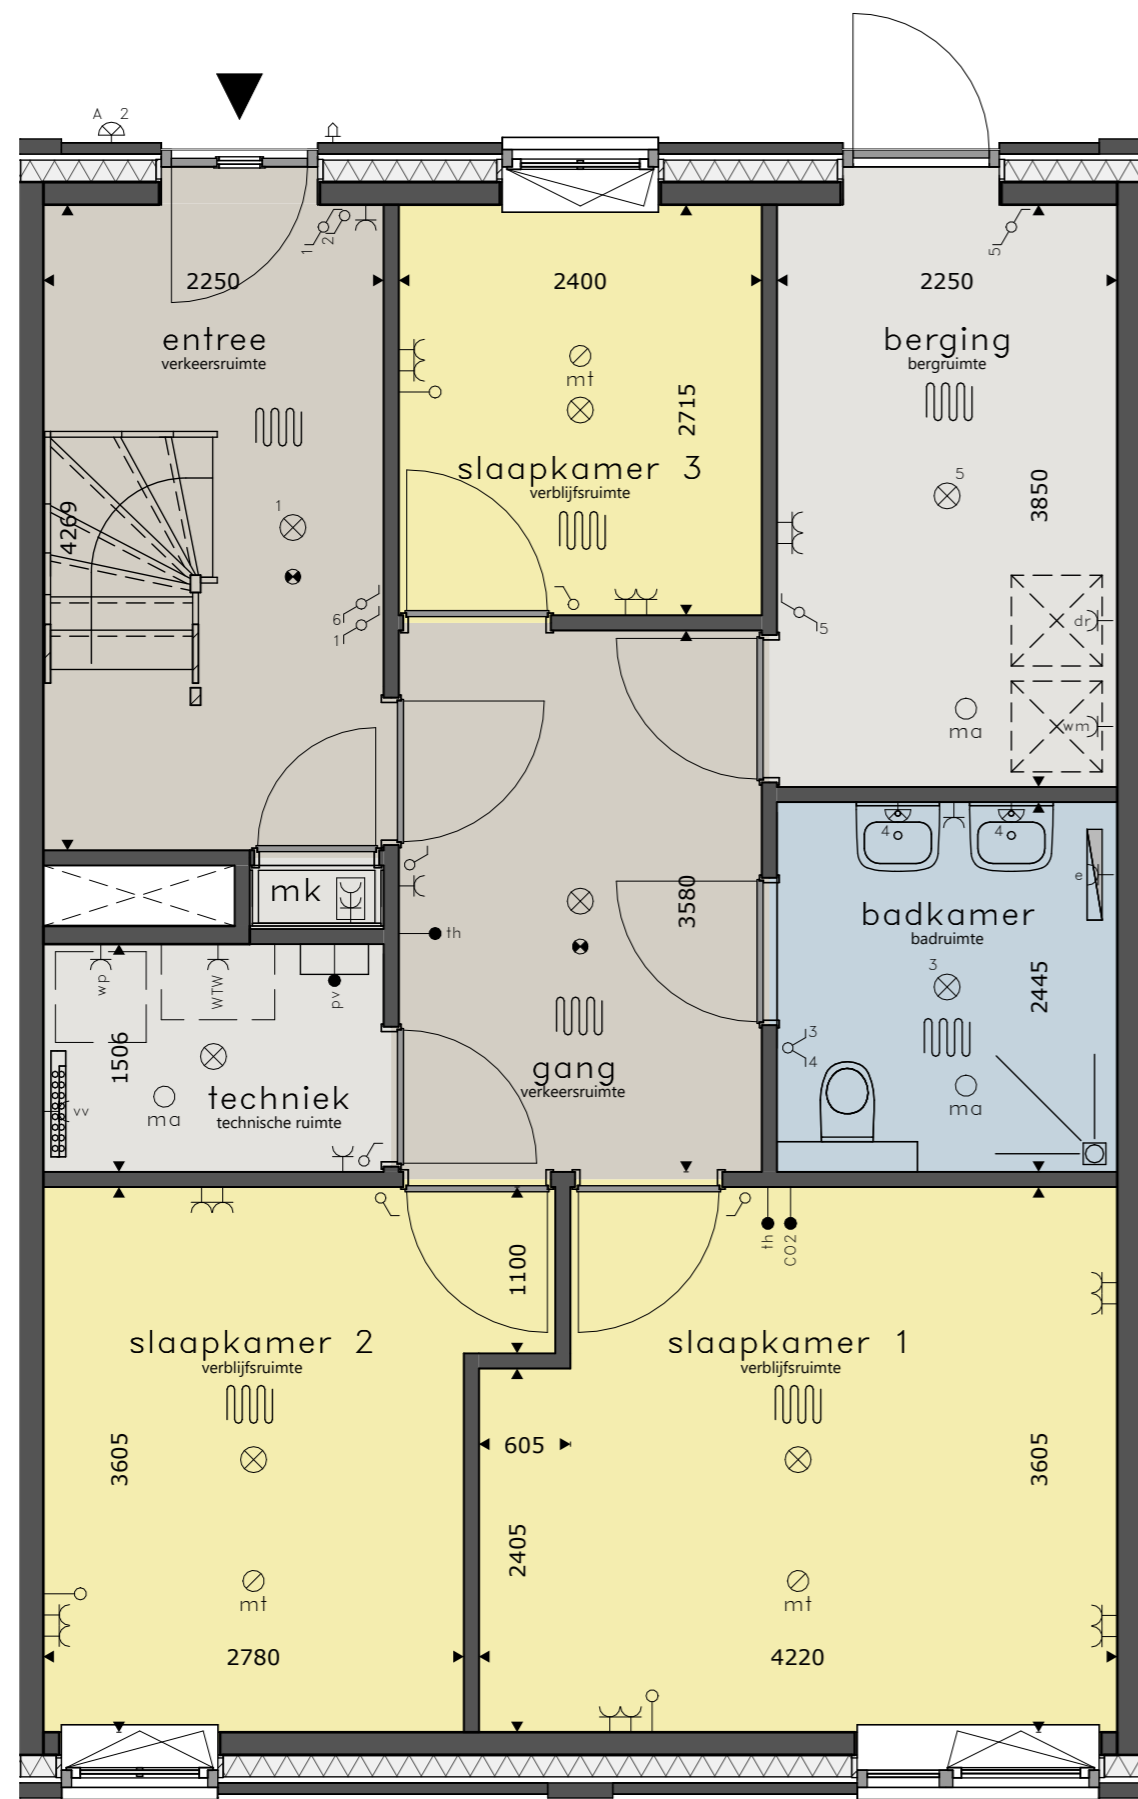

**begane grond**


schaal 1 : 50

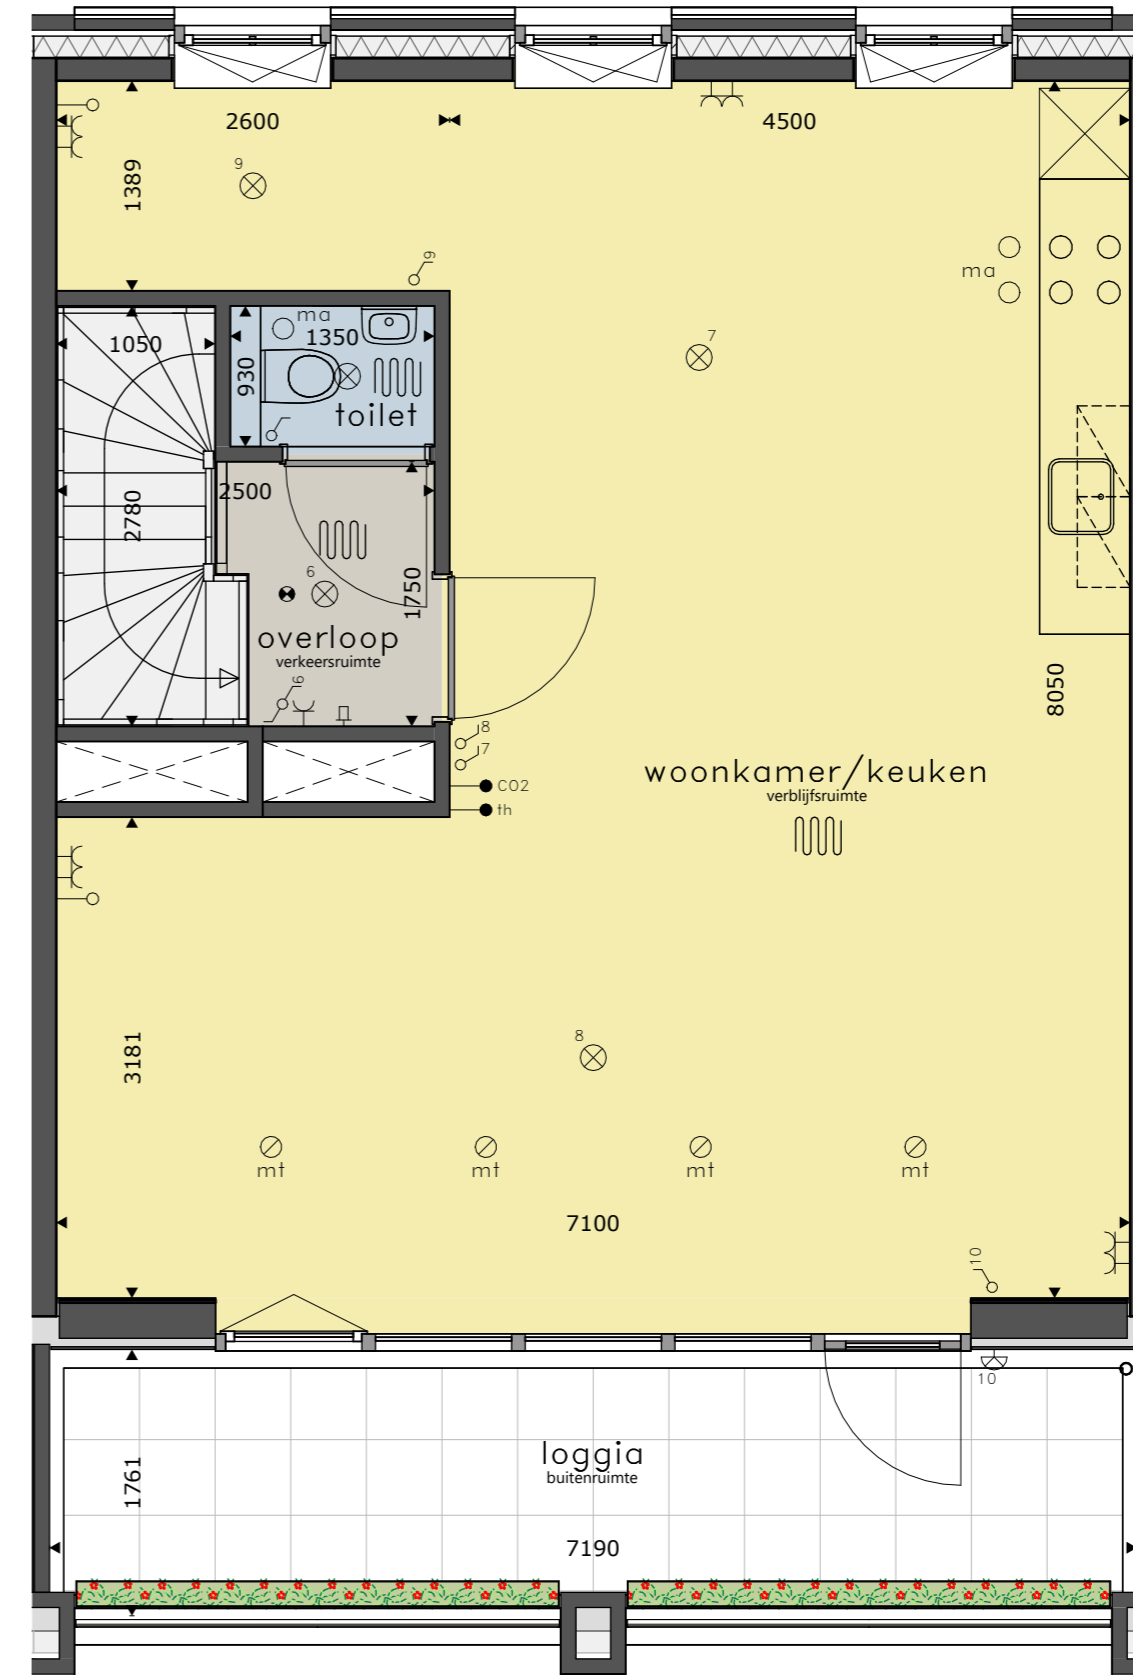

basis aansluitingen keuken	
	2x
	1x
	1x
	1x
	1x
	1x
	1x

**1e verdieping**

schaal 1 : 50

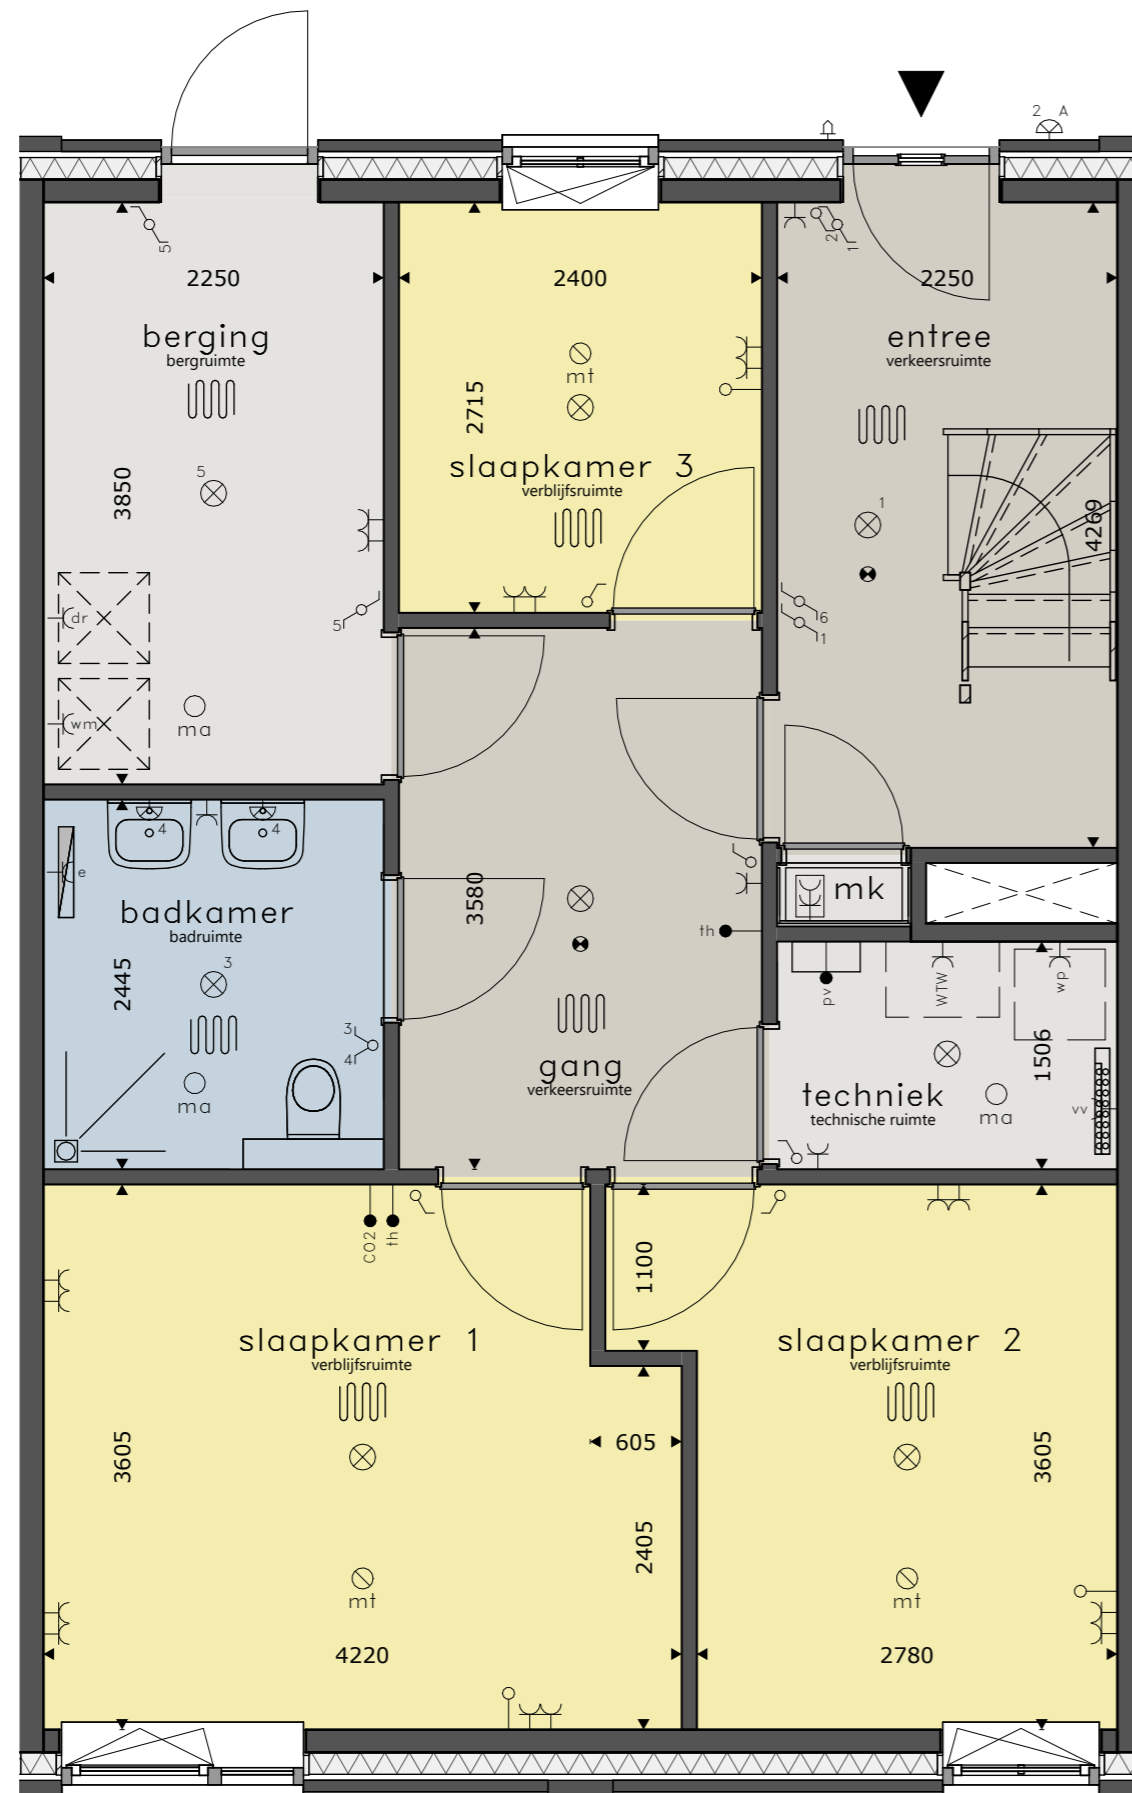


**begane grond**

schaal 1 : 50


basis aansluitingen keuken

ws	2x
wk	1x
vw	1x
mg	1x
kk	1x
kt	1x
bo	1x

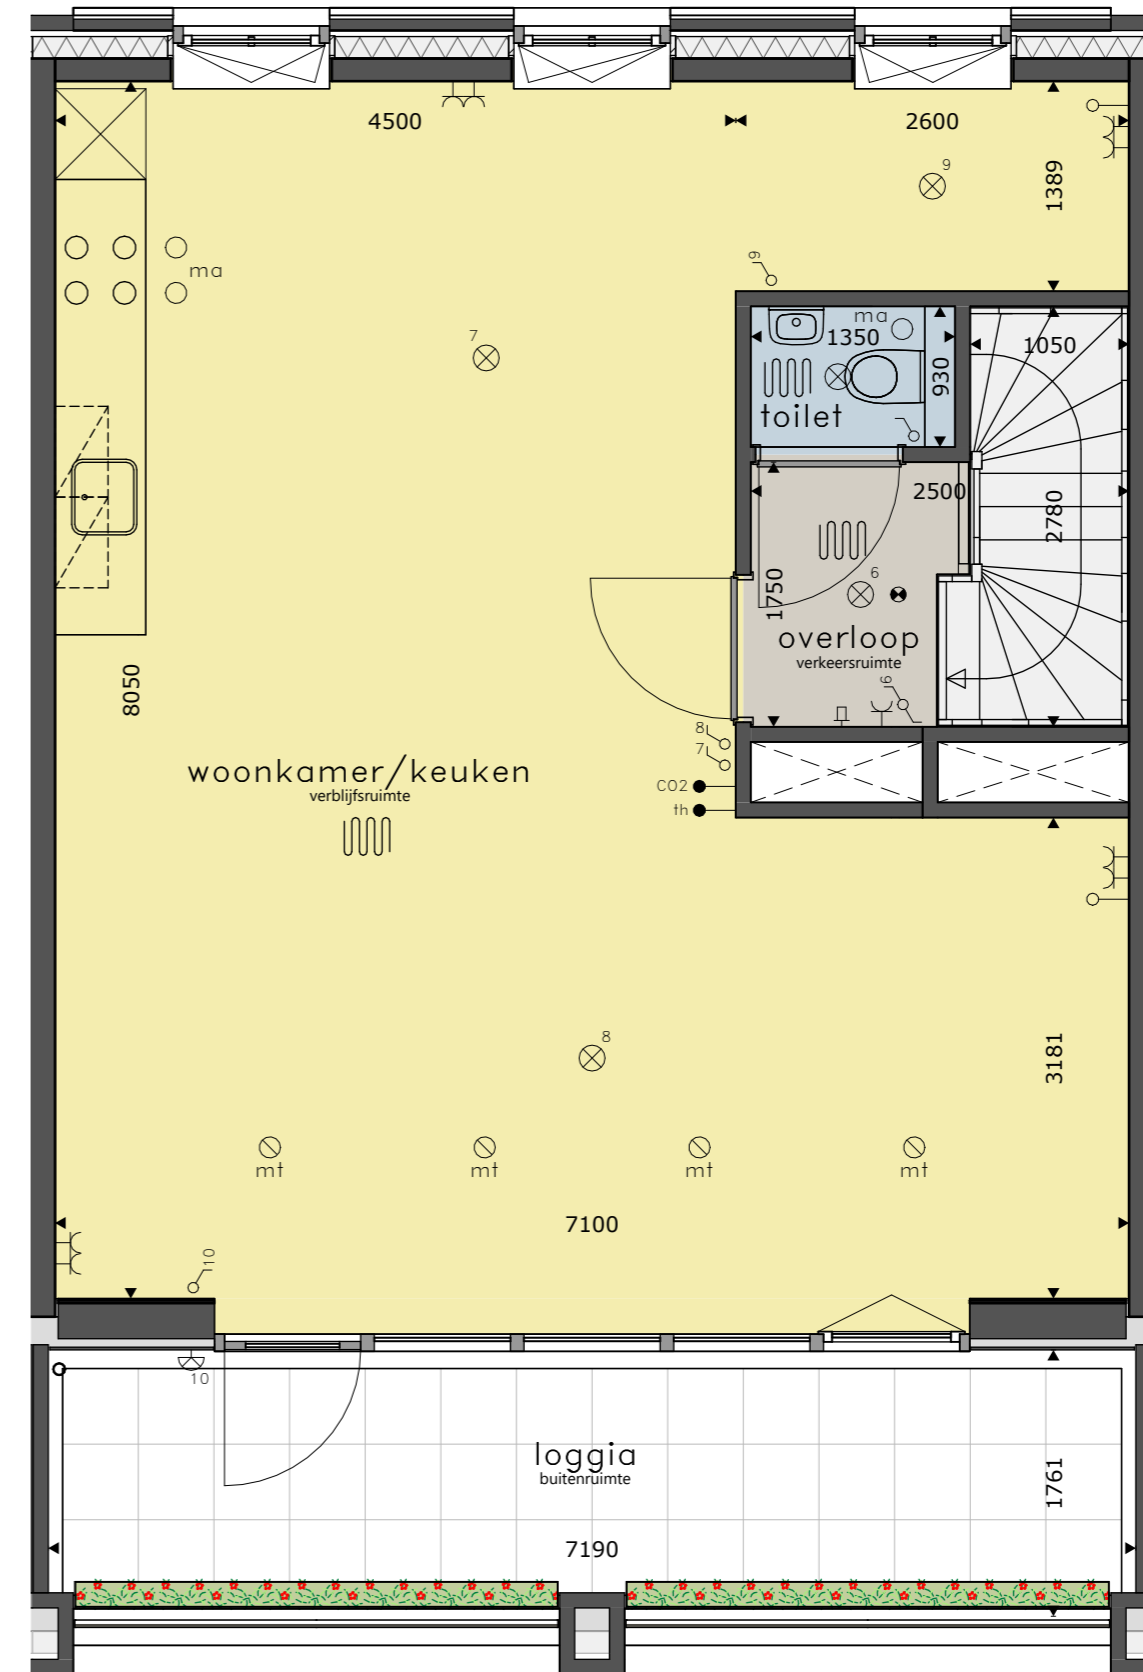


**1e verdieping**

schaal 1 : 50

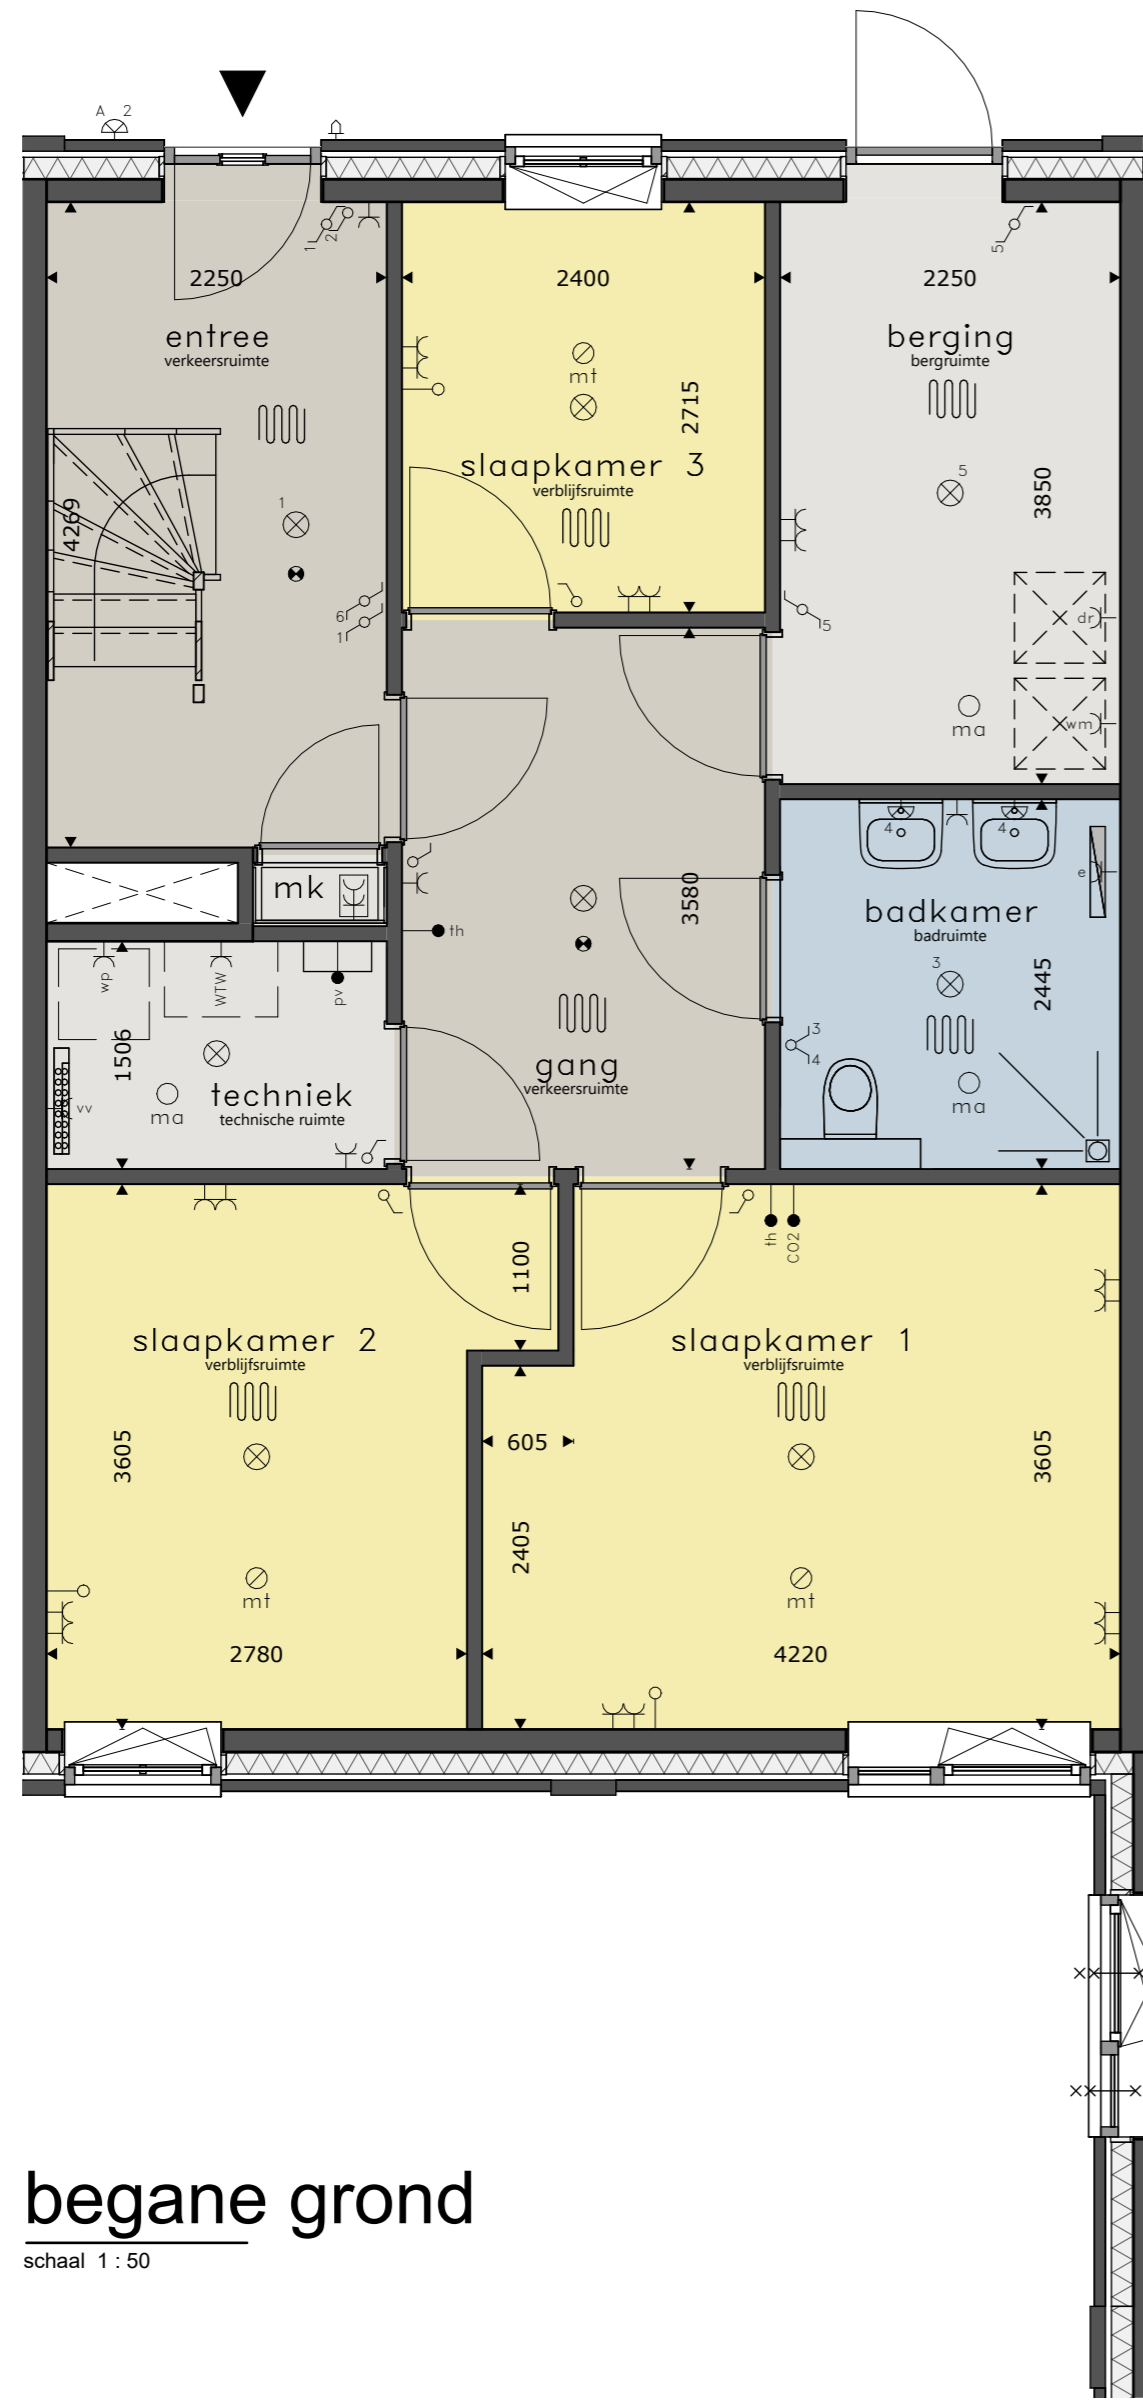

### begane grond

schaal 1 : 50

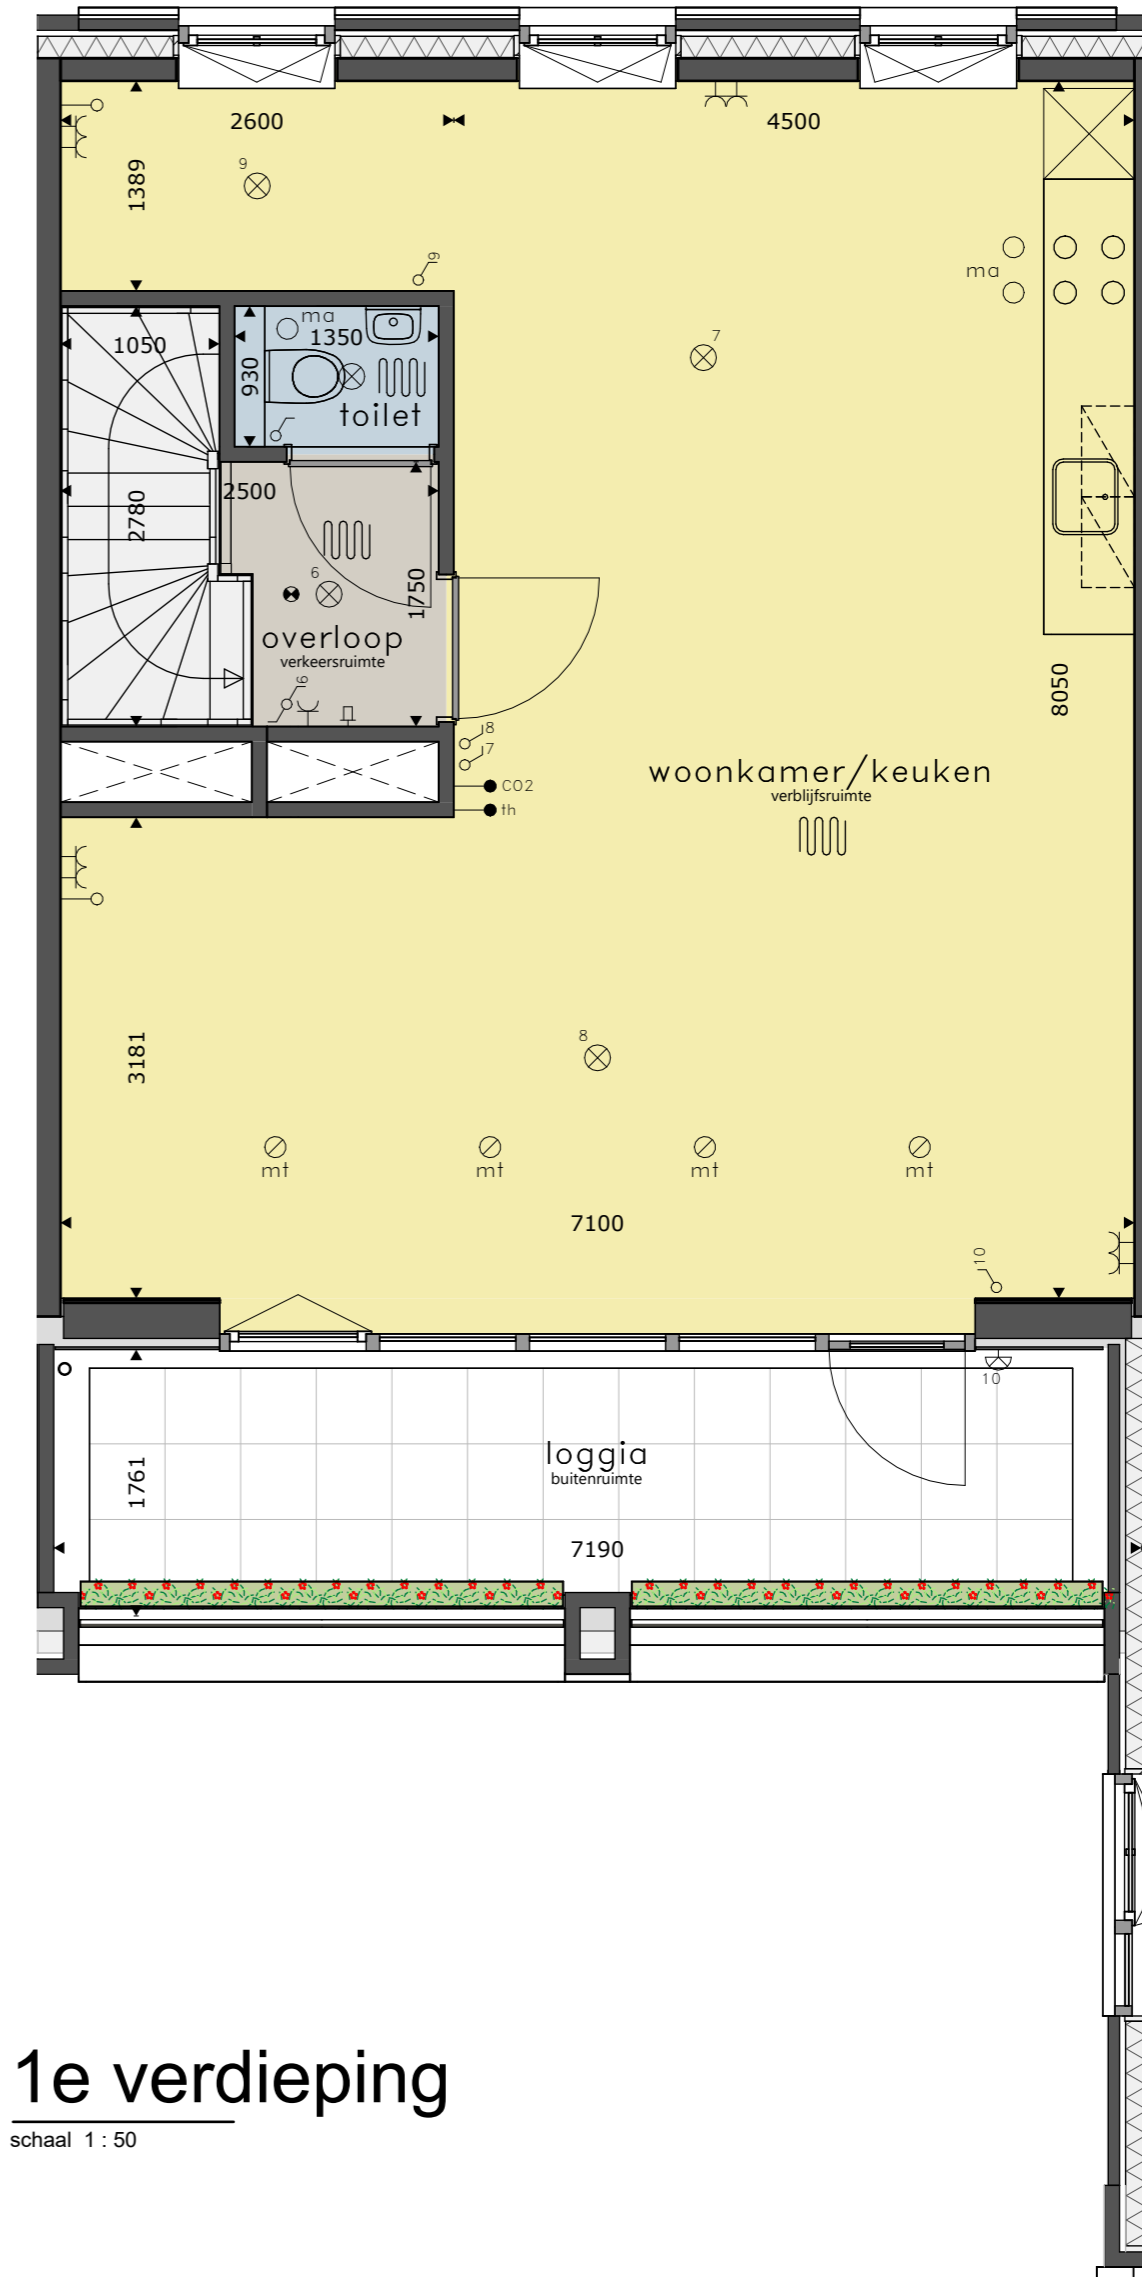

basis aansluitingen keuken	
ws	2x
wk	1x
vw	1x
mg	1x
kk	1x
kt	1x
bo	1x

### 1e verdieping


schaal 1 : 50



**DE VALUWSE TWIST**  
**CUIJK**  
 APPARTEMENT 5

Blad v-100, renvooi en algemene voorwaarden is onlosmakelijk verbonden met deze tekening.




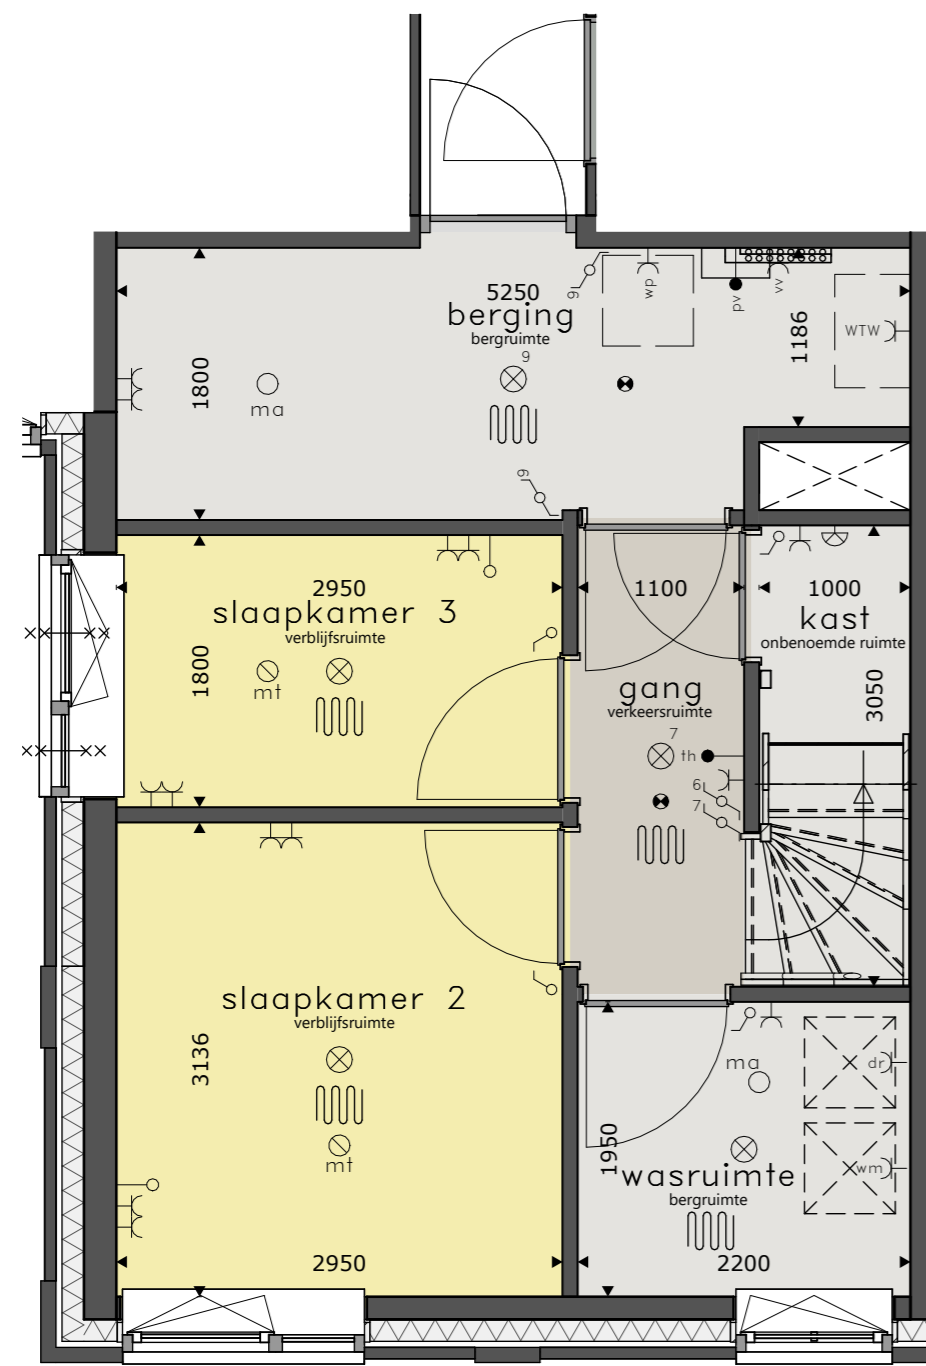

### begane grond

schaal 1 : 50

basis aansluitingen keuken	
ws	2x
wk	1x
vw	1x
mg	1x
kk	1x
kt	1x
bo	1x

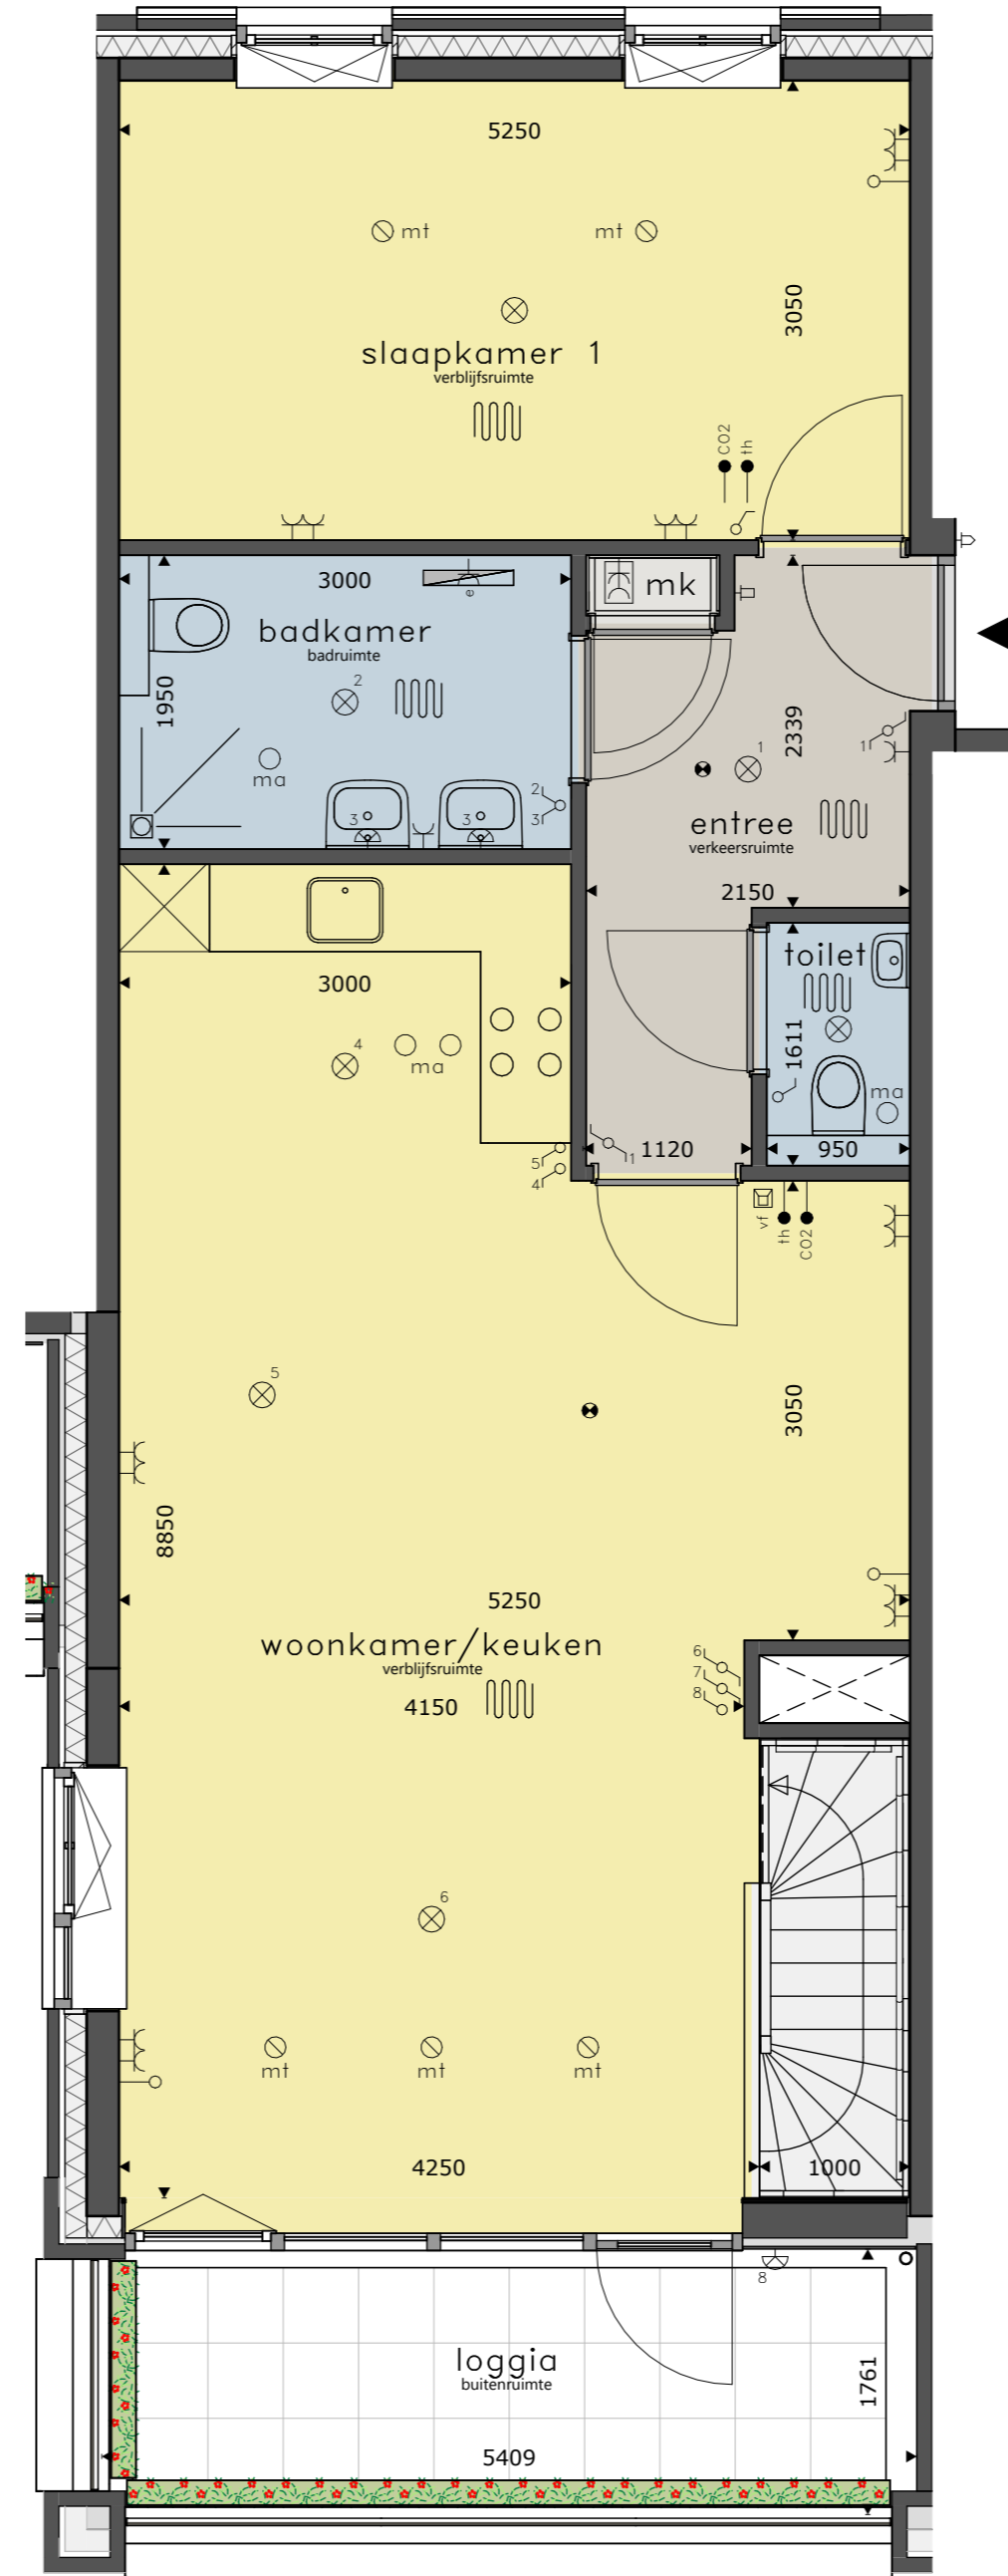


### 1e verdieping

schaal 1 : 50




DE VALUWSE TWIST  
CUIJK  
APPARTEMENT 6

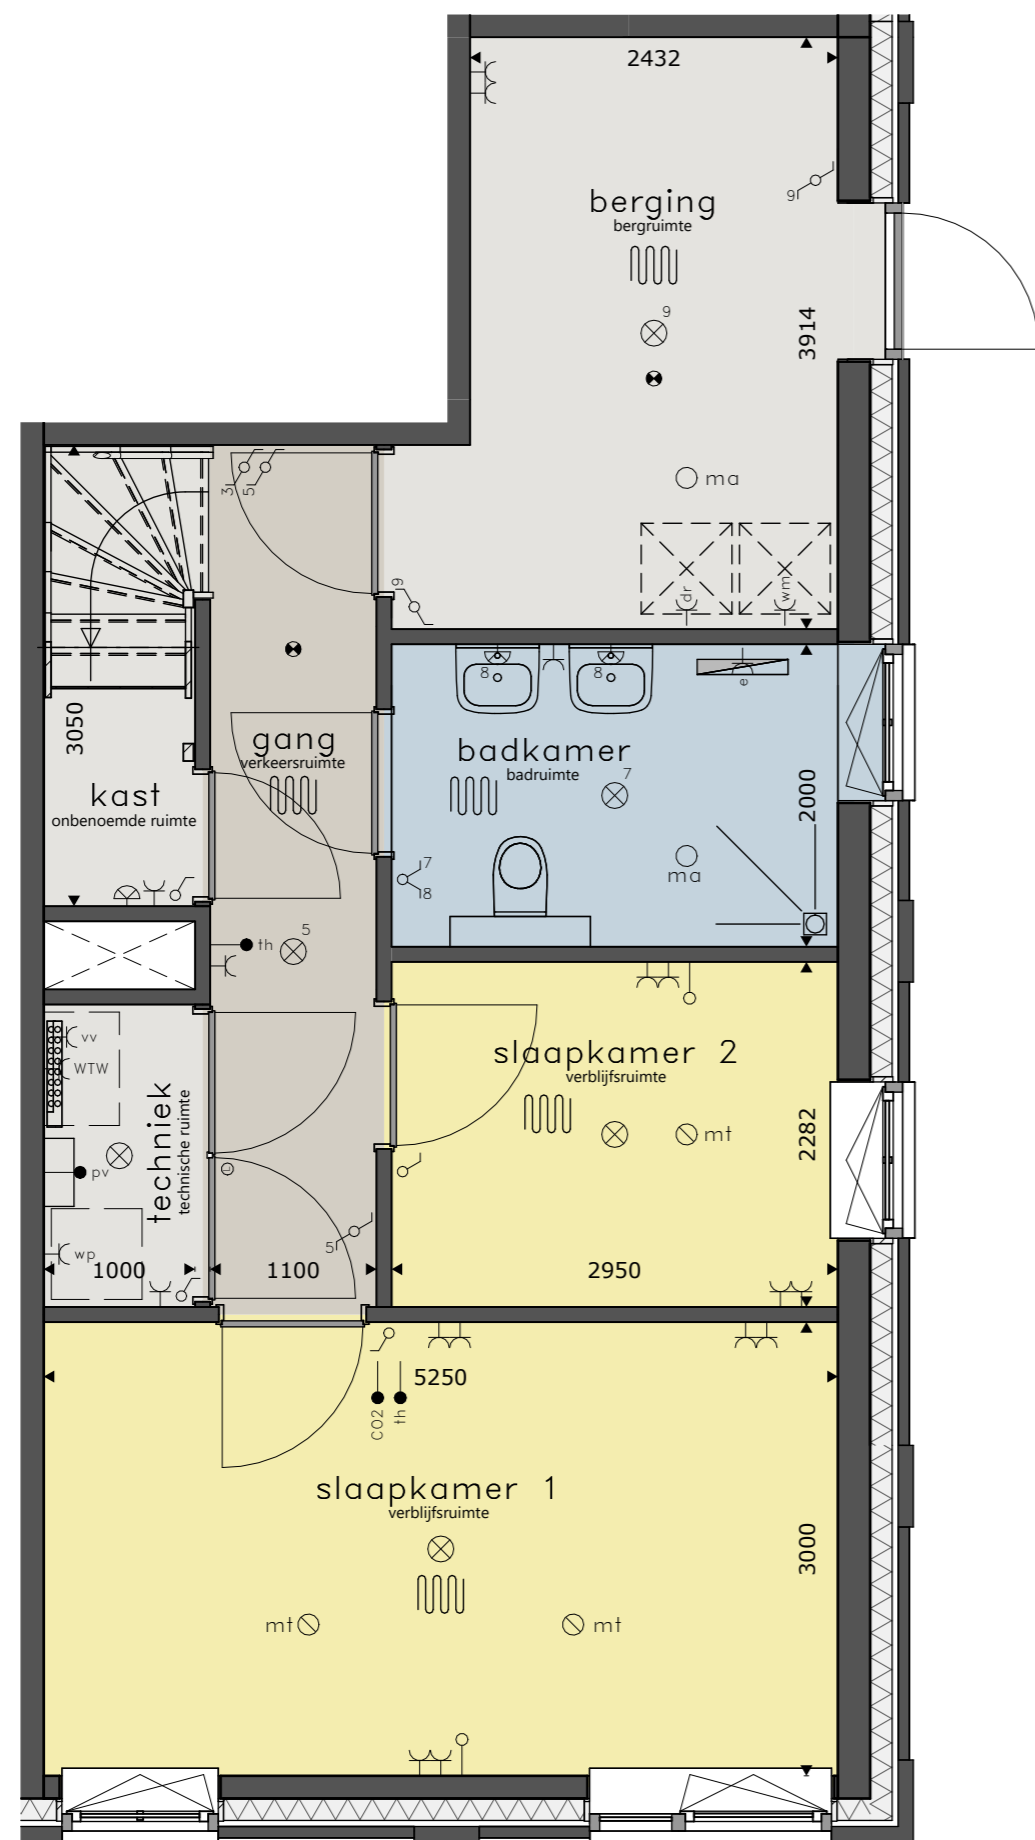

### begane grond

schaal 1 : 50

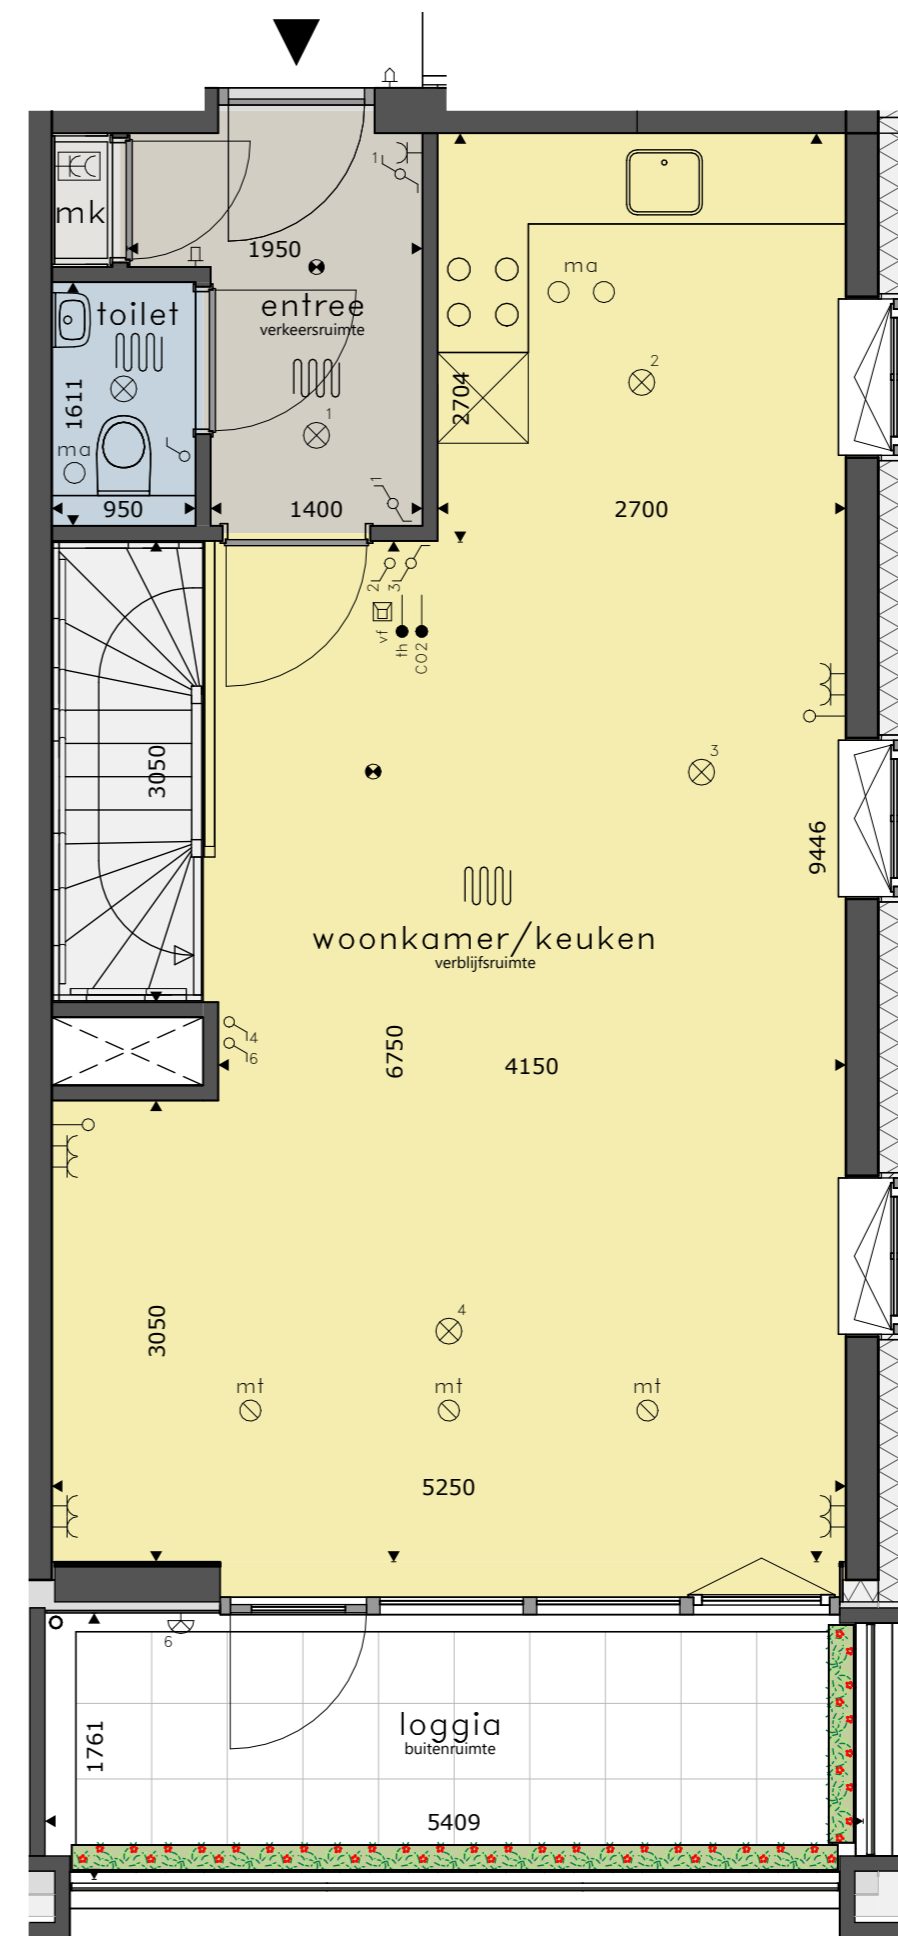

### 1e verdieping


schaal 1 : 50

basis aansluitingen keuken


ws	2x
wk	1x
vw	1x
mg	1x
kk	1x
kt	1x
bo	1x



DE VALUWSE TWIST  
CUIJK  
APPARTEMENT 7

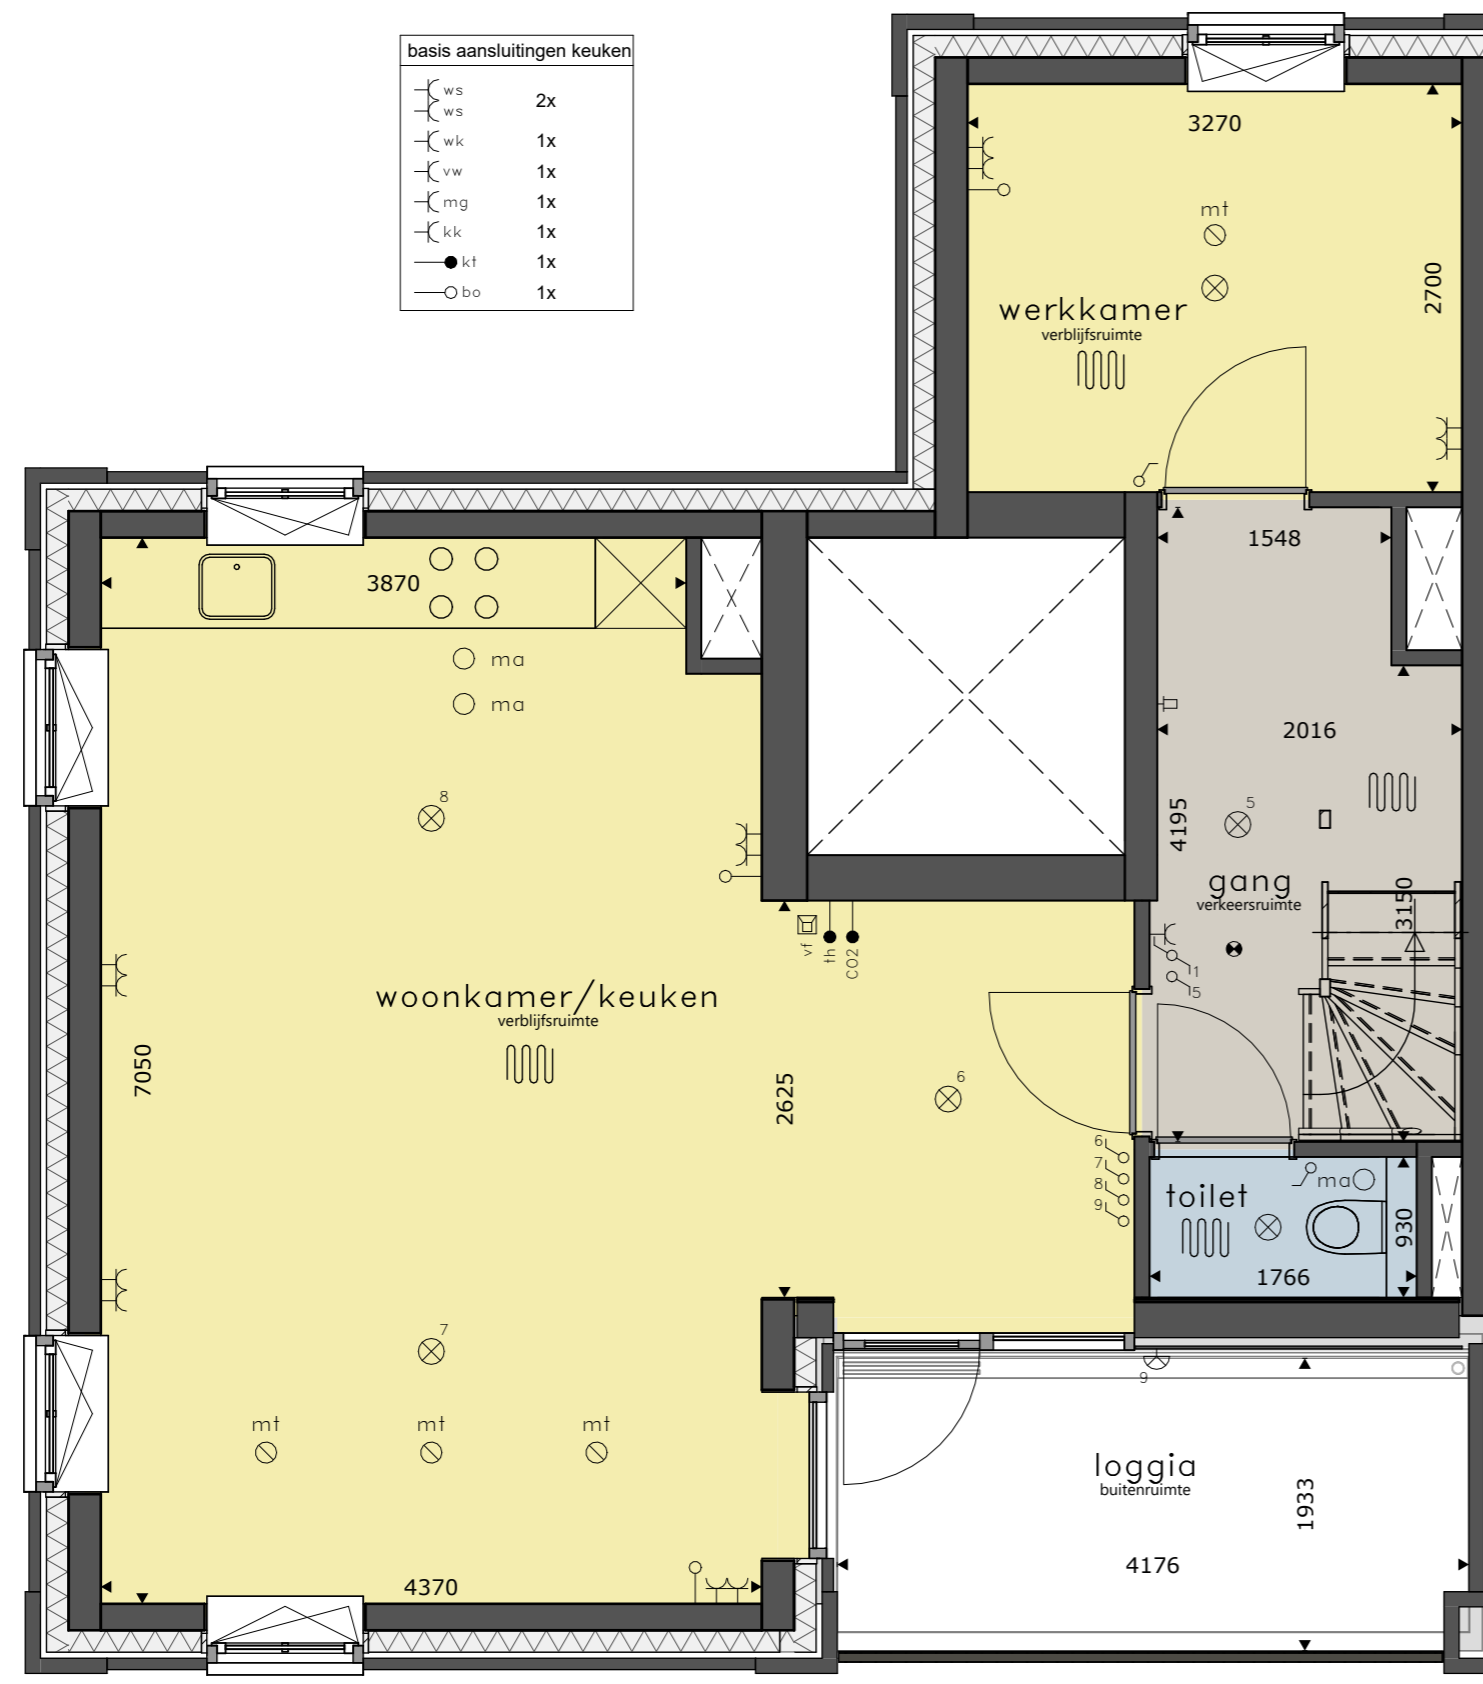

**2e verdieping**  
schaal 1 : 50

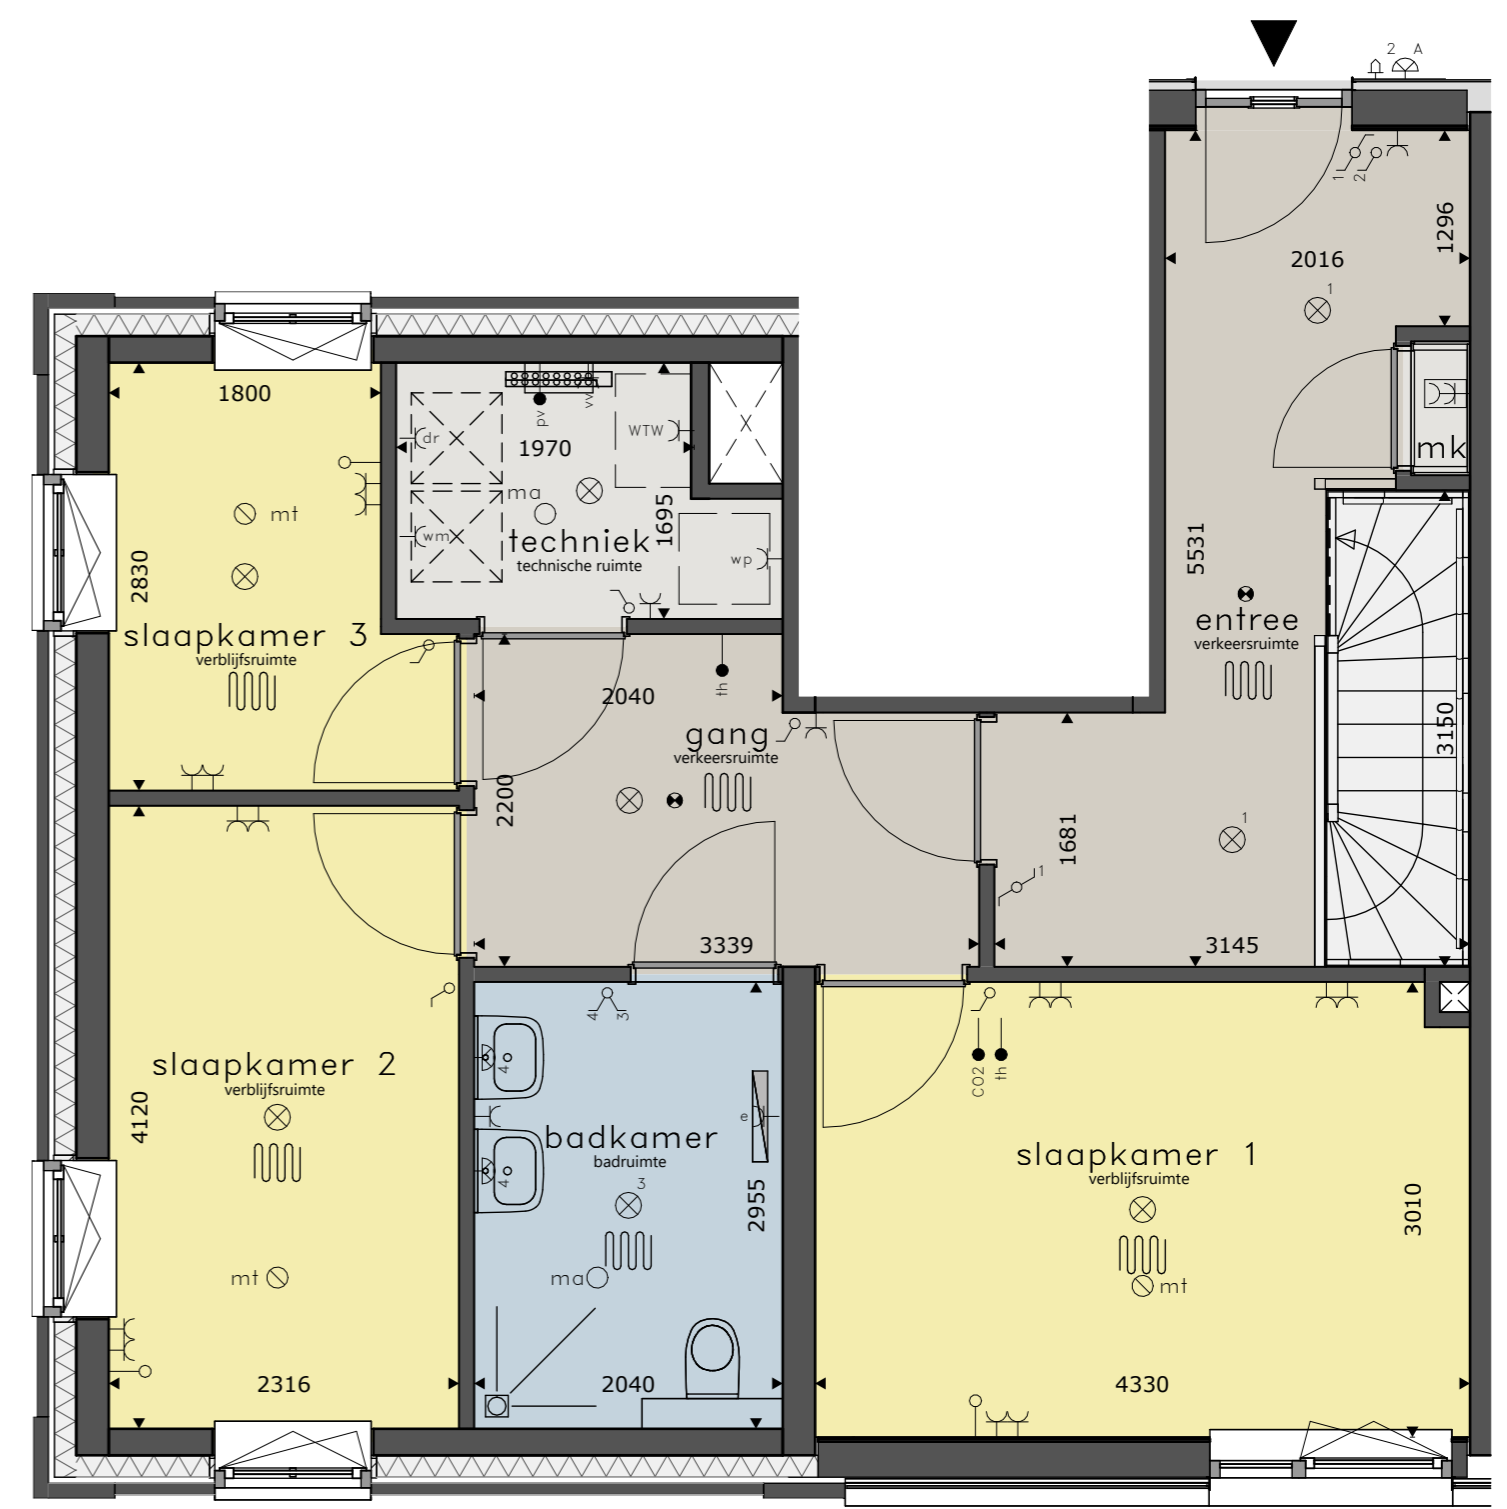


**3e verdieping**  
schaal 1 : 50




basis aansluitingen keuken

ws	2x
wk	1x
vw	1x
mg	1x
kk	1x
kt	1x
bo	1x

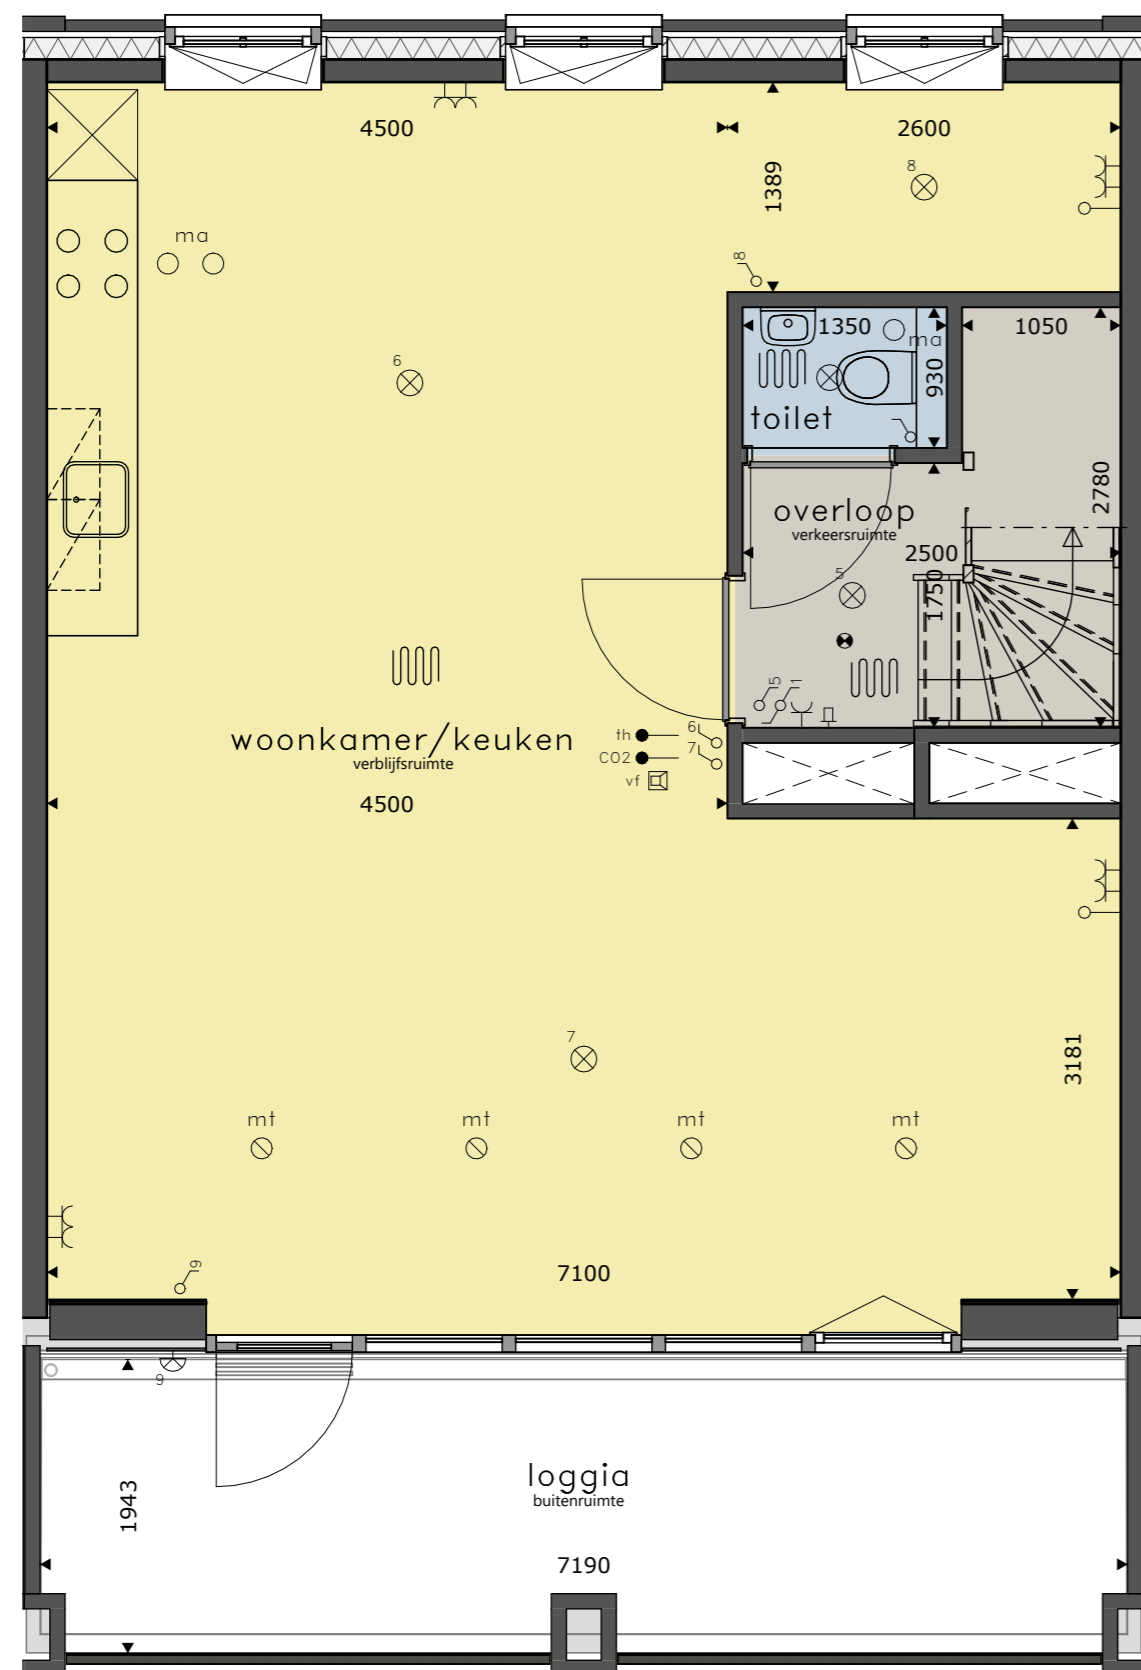


## 2e verdieping

schaal 1 : 50

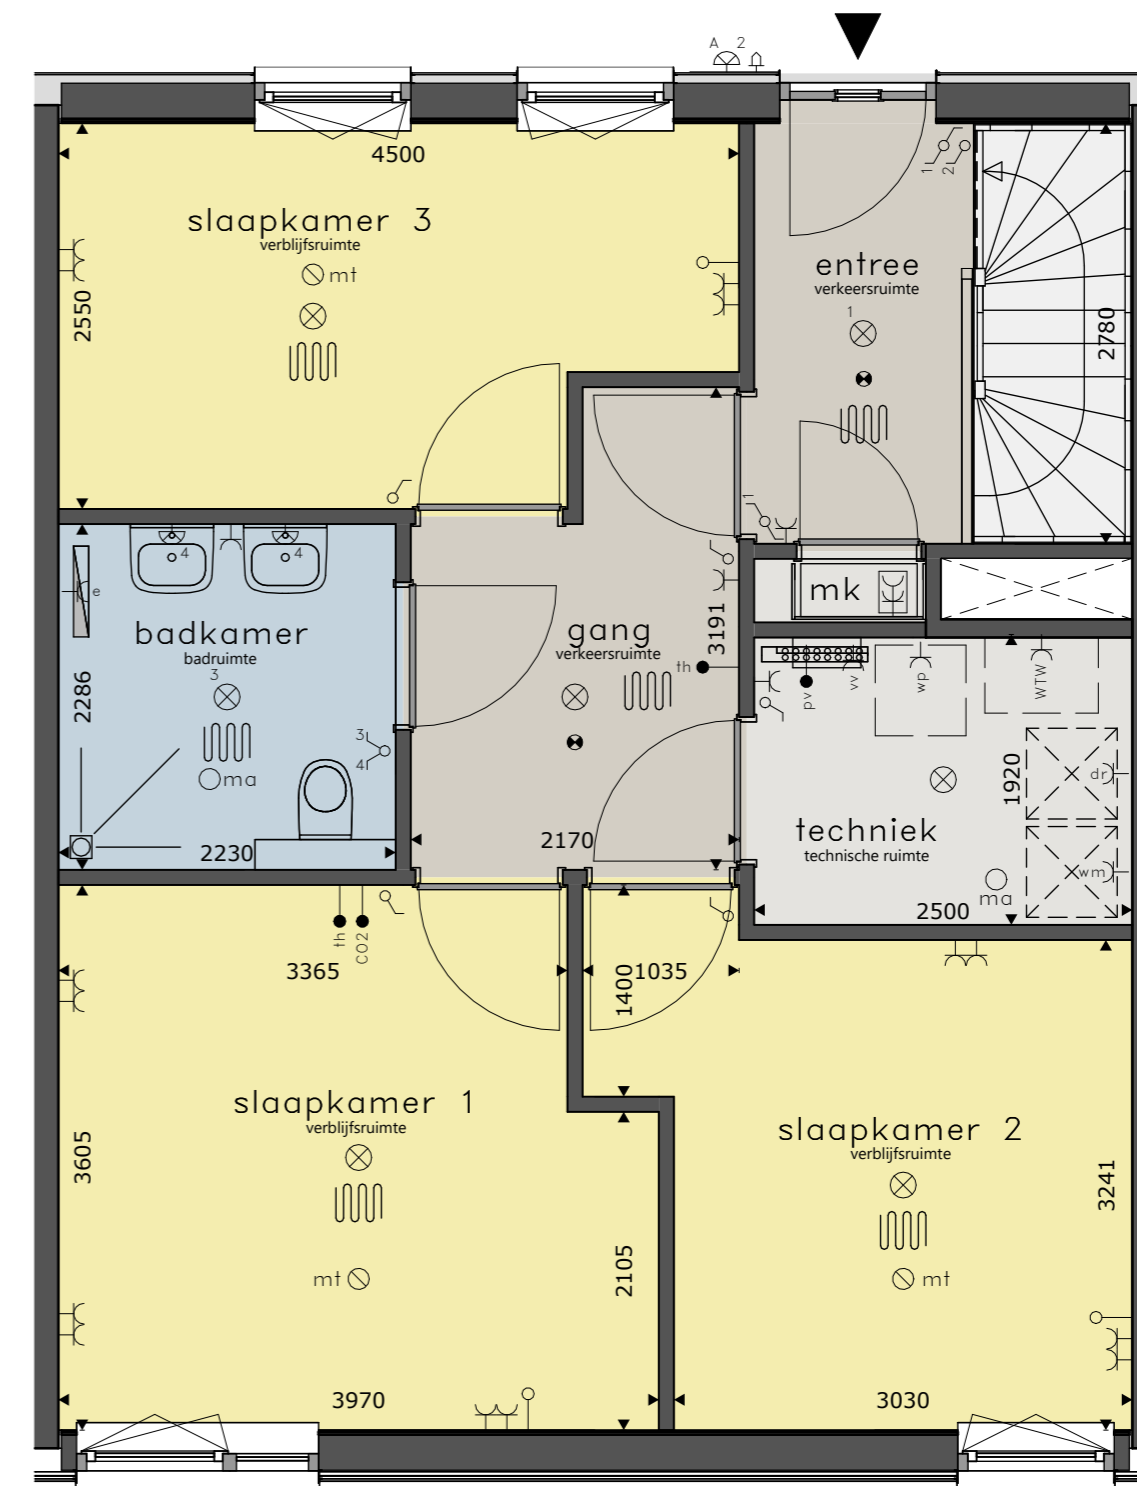

## 3e verdieping

schaal 1 : 50

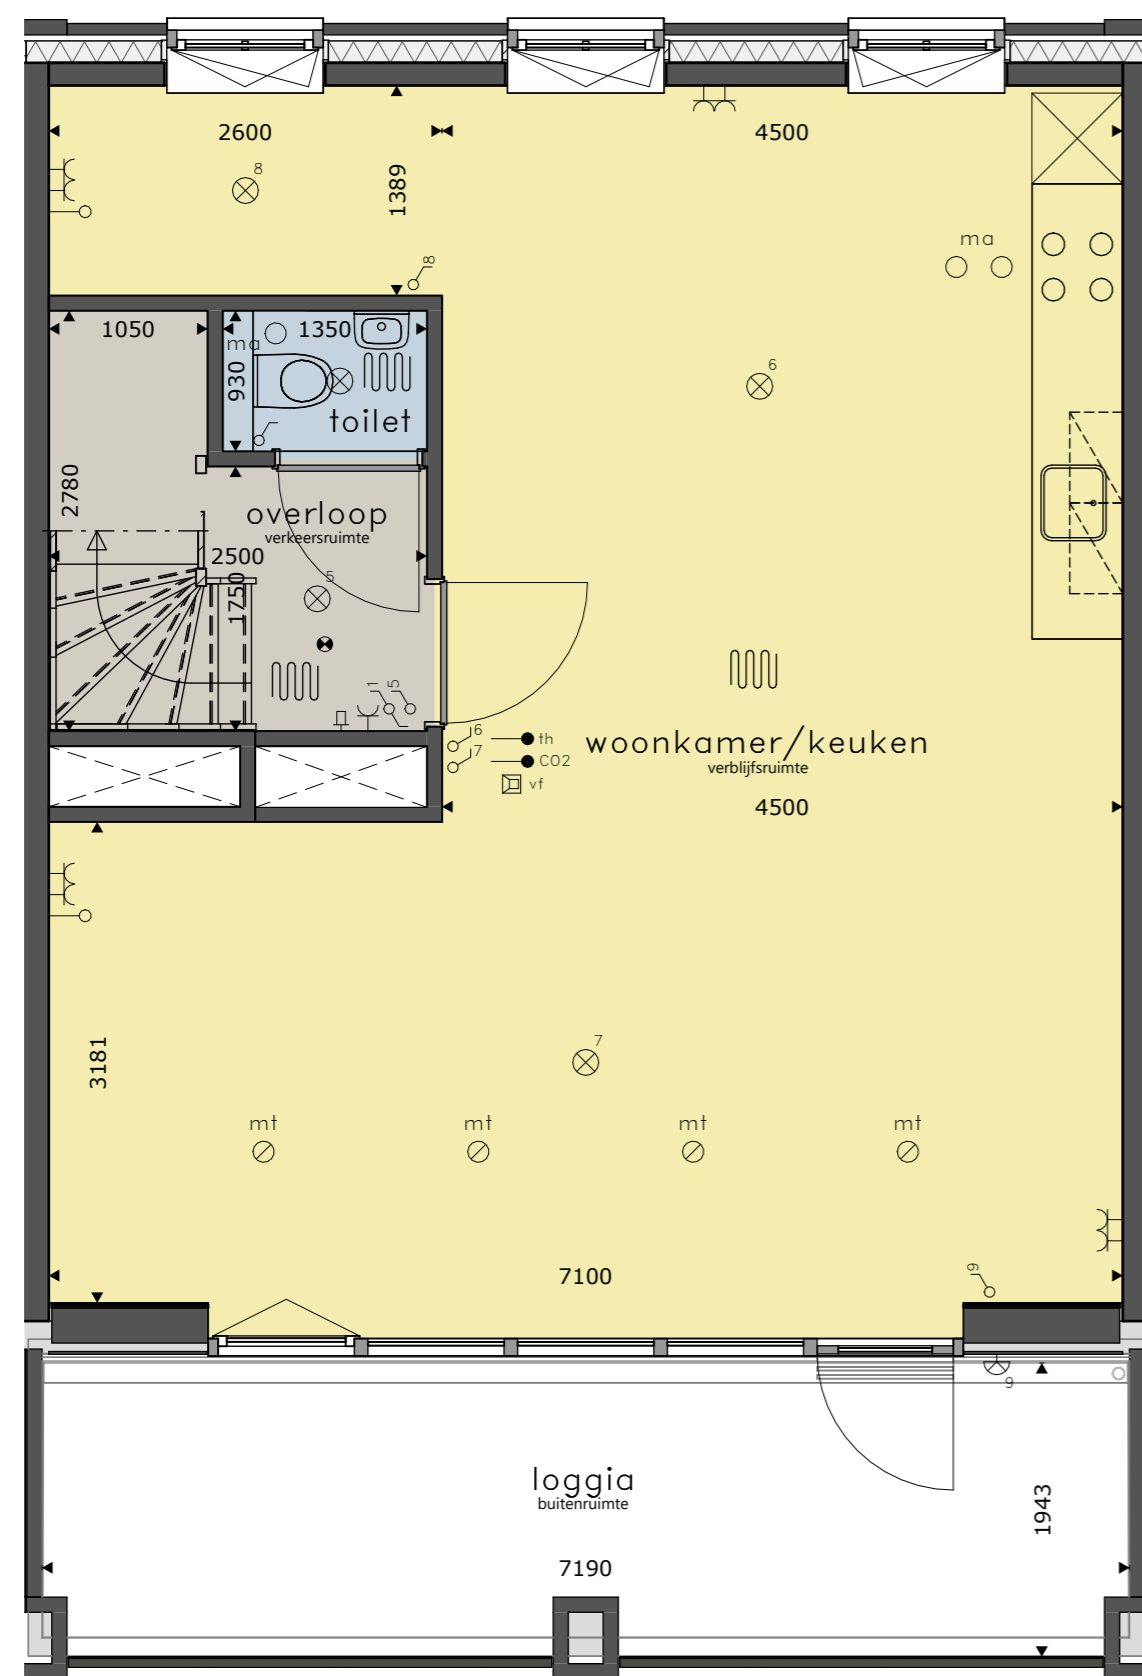


basis aansluitingen keuken

ws	2x
wk	1x
vw	1x
mg	1x
kk	1x
kt	1x
bo	1x

## 2e verdieping


schaal 1:50

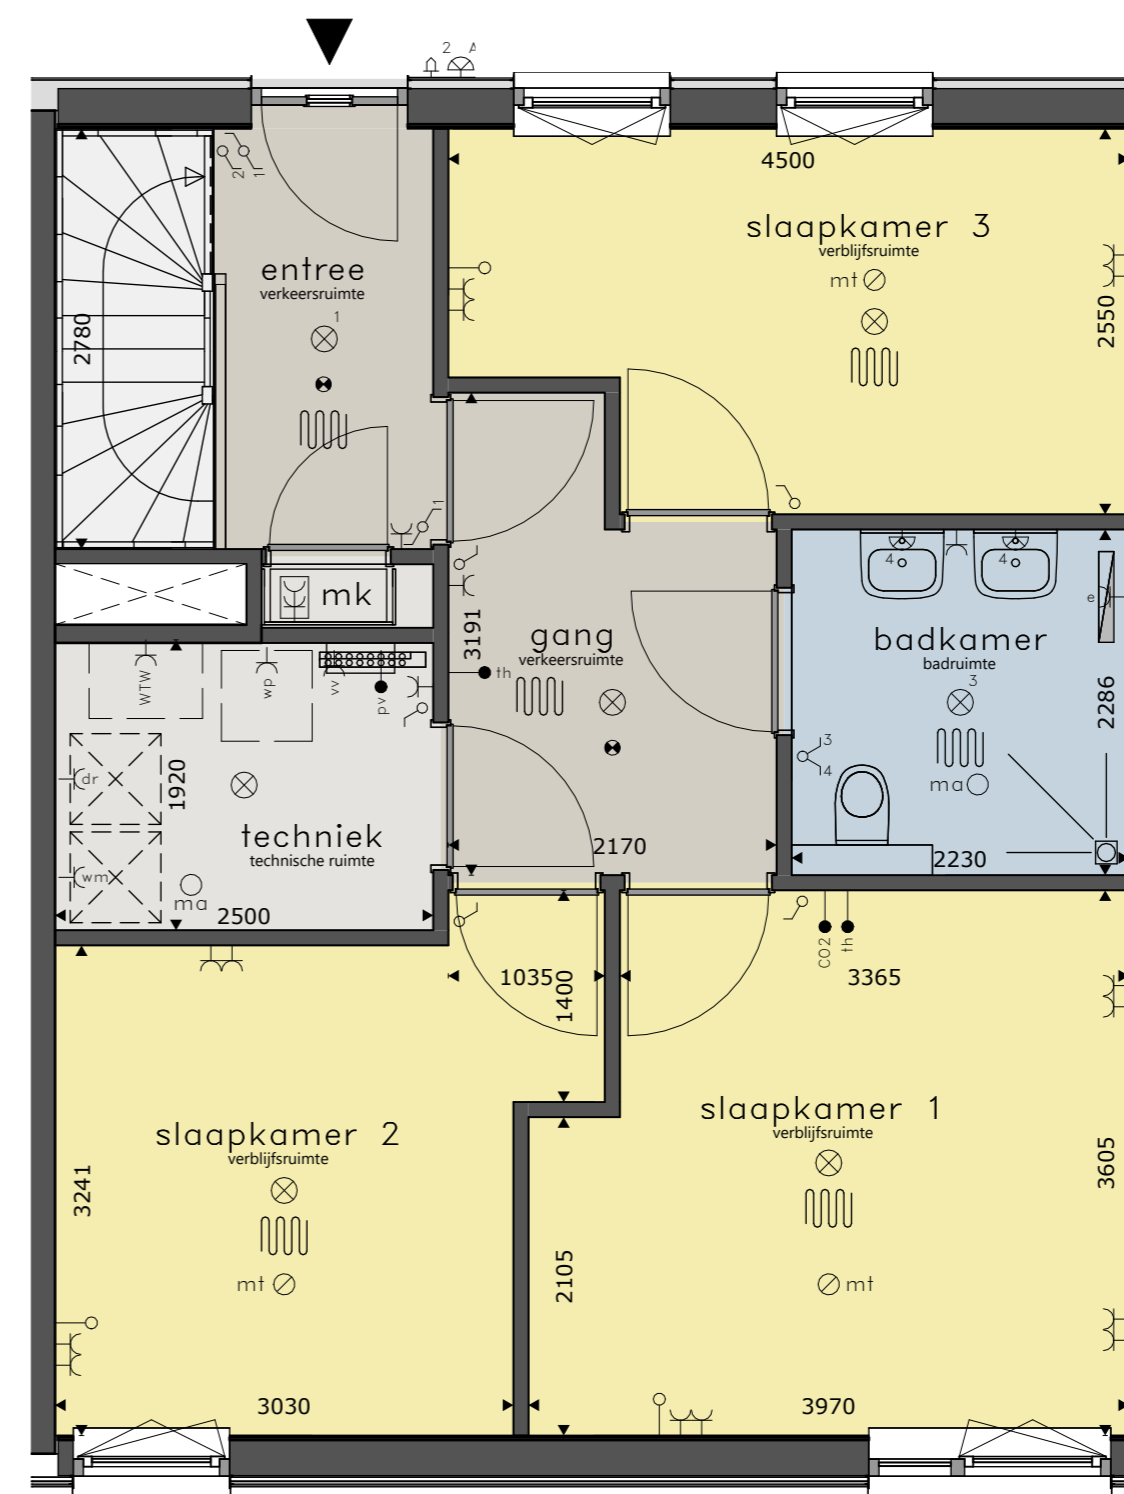

## 3e verdieping


schaal 1:50

basis aansluitingen keuken	
	2x
	1x
	1x
	1x
	1x
	1x
	1x
	1x

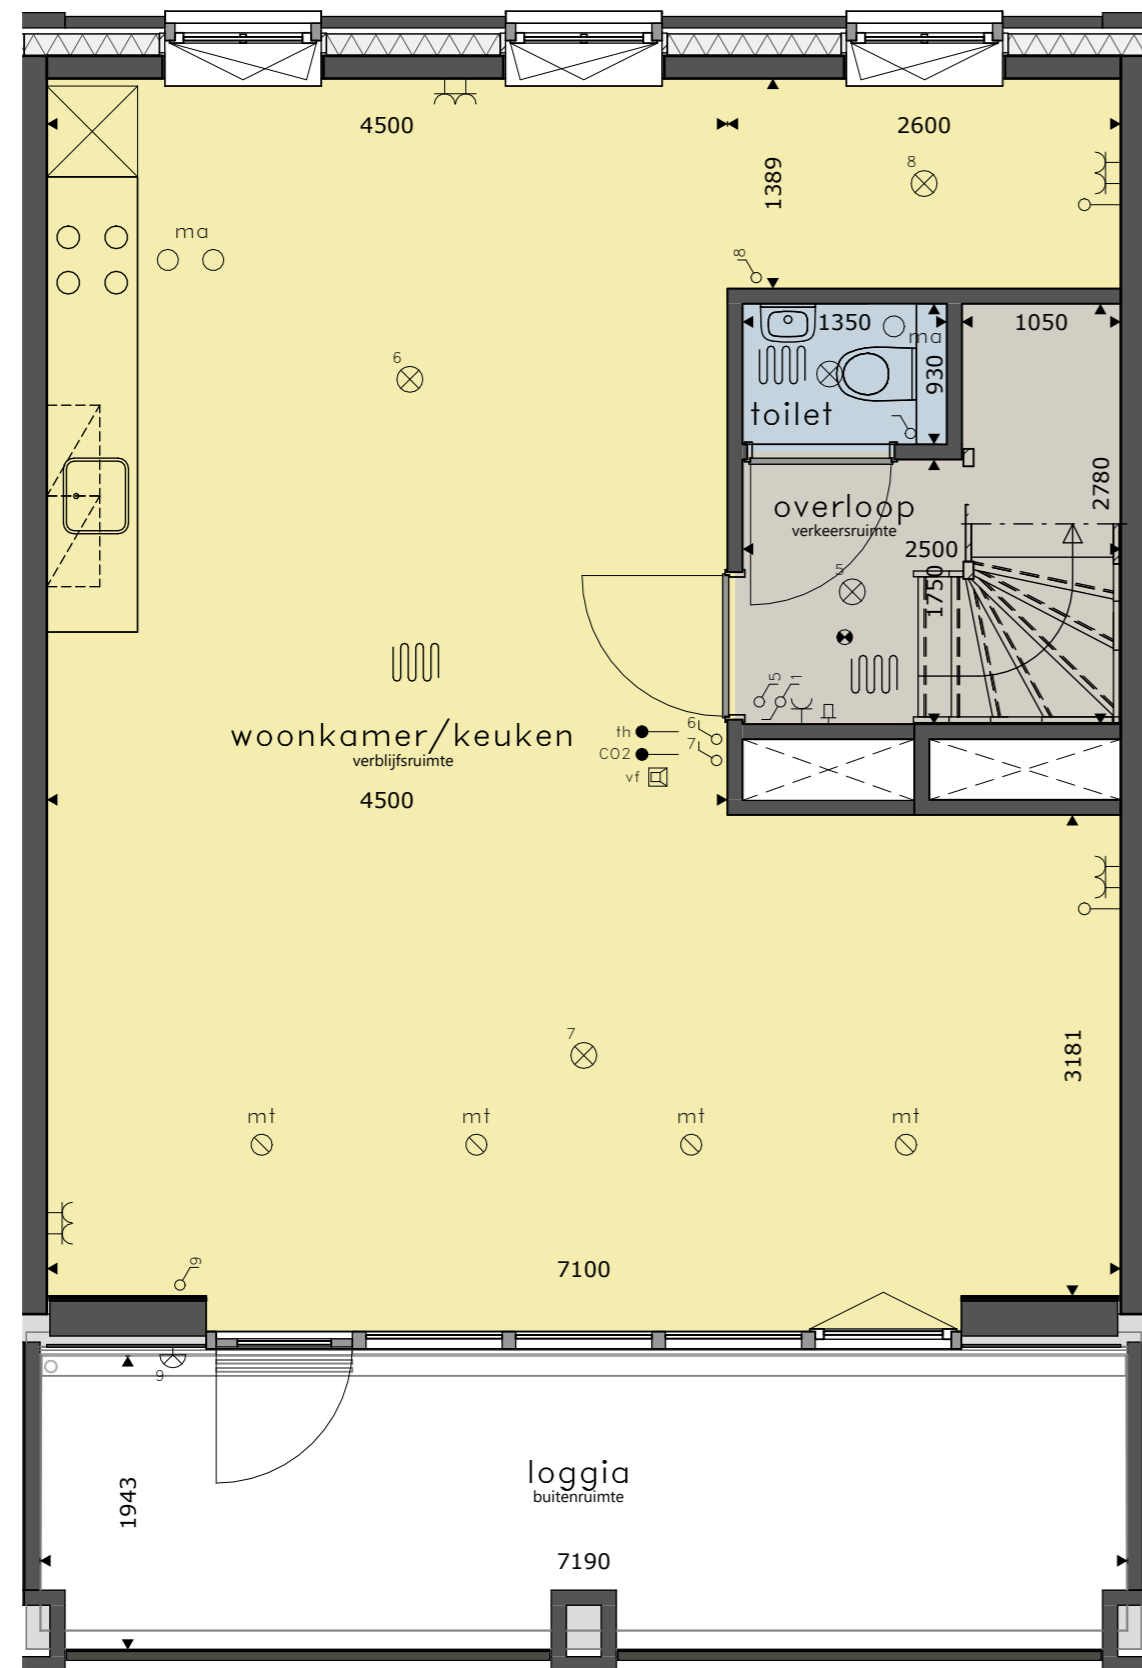

## 2e verdieping


schaal 1 : 50

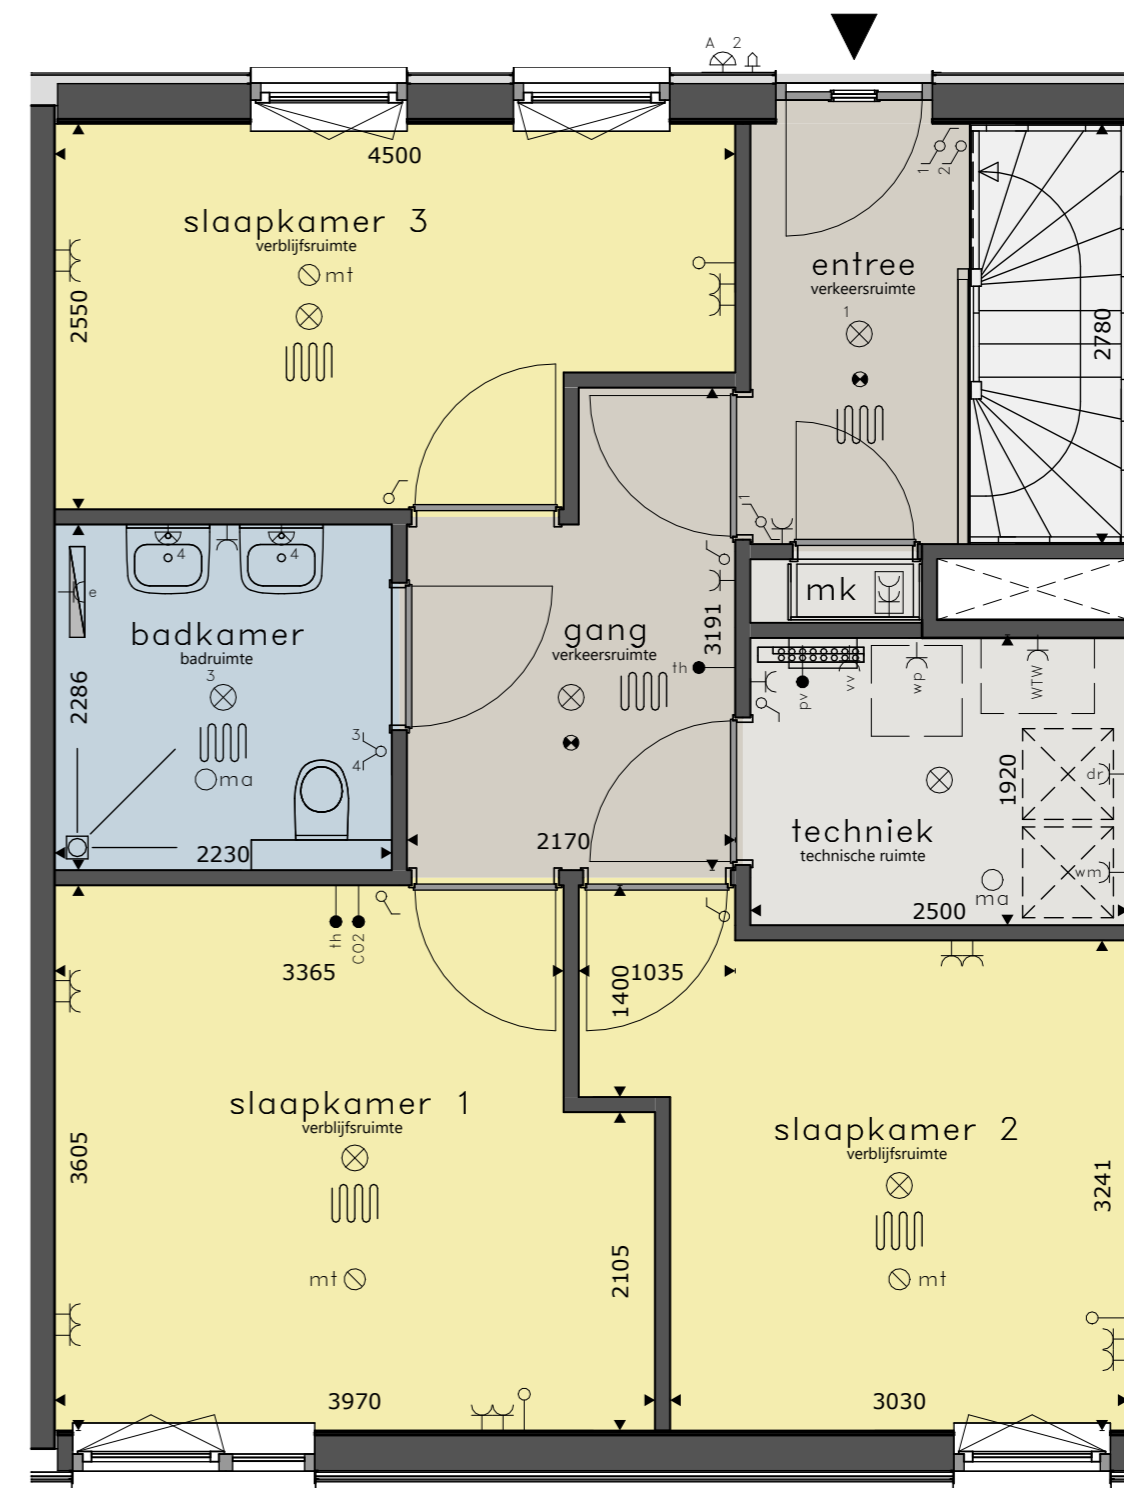

## 3e verdieping


schaal 1 : 50



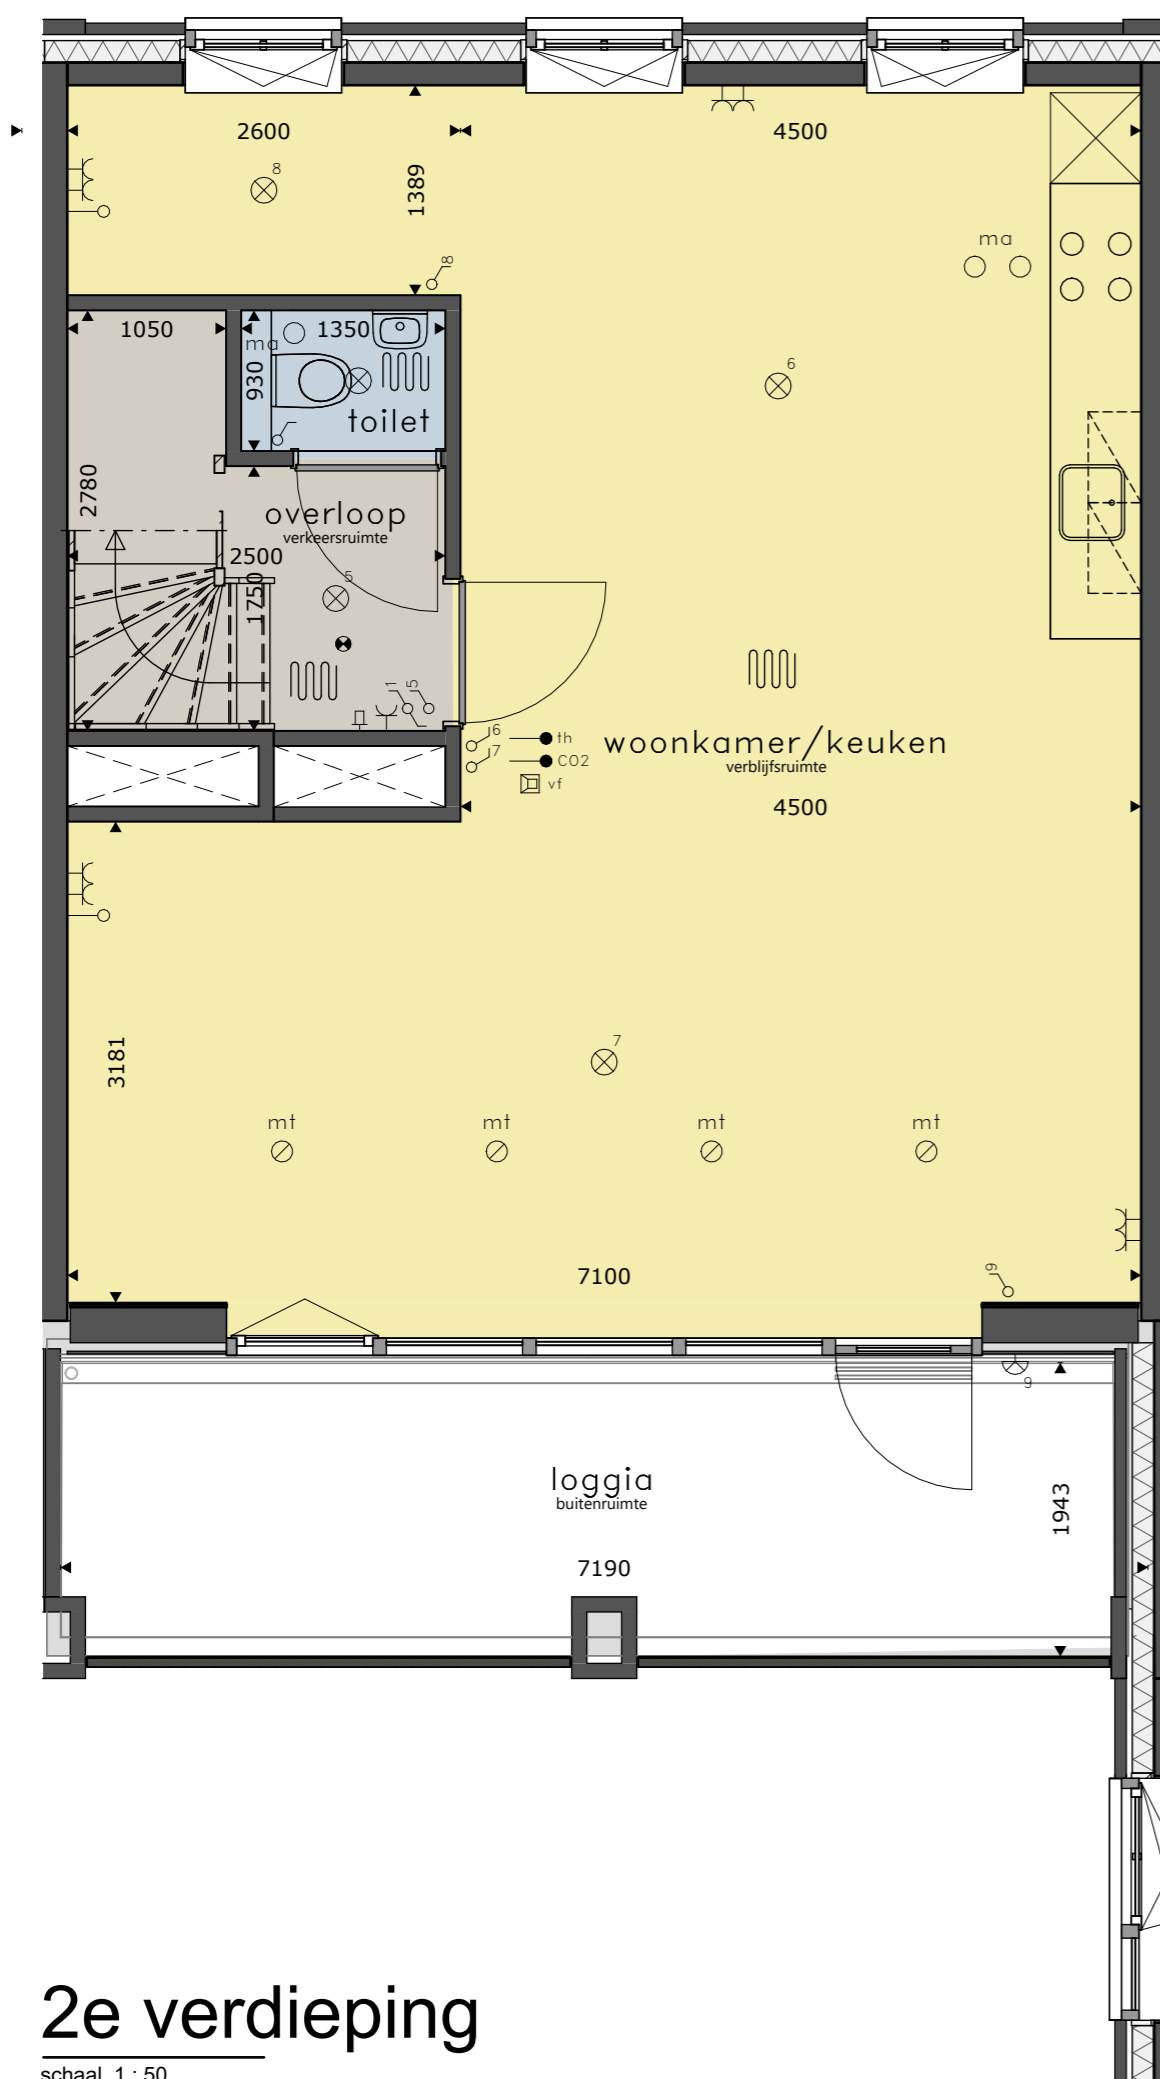


## 2e verdieping

schaal 1 : 50

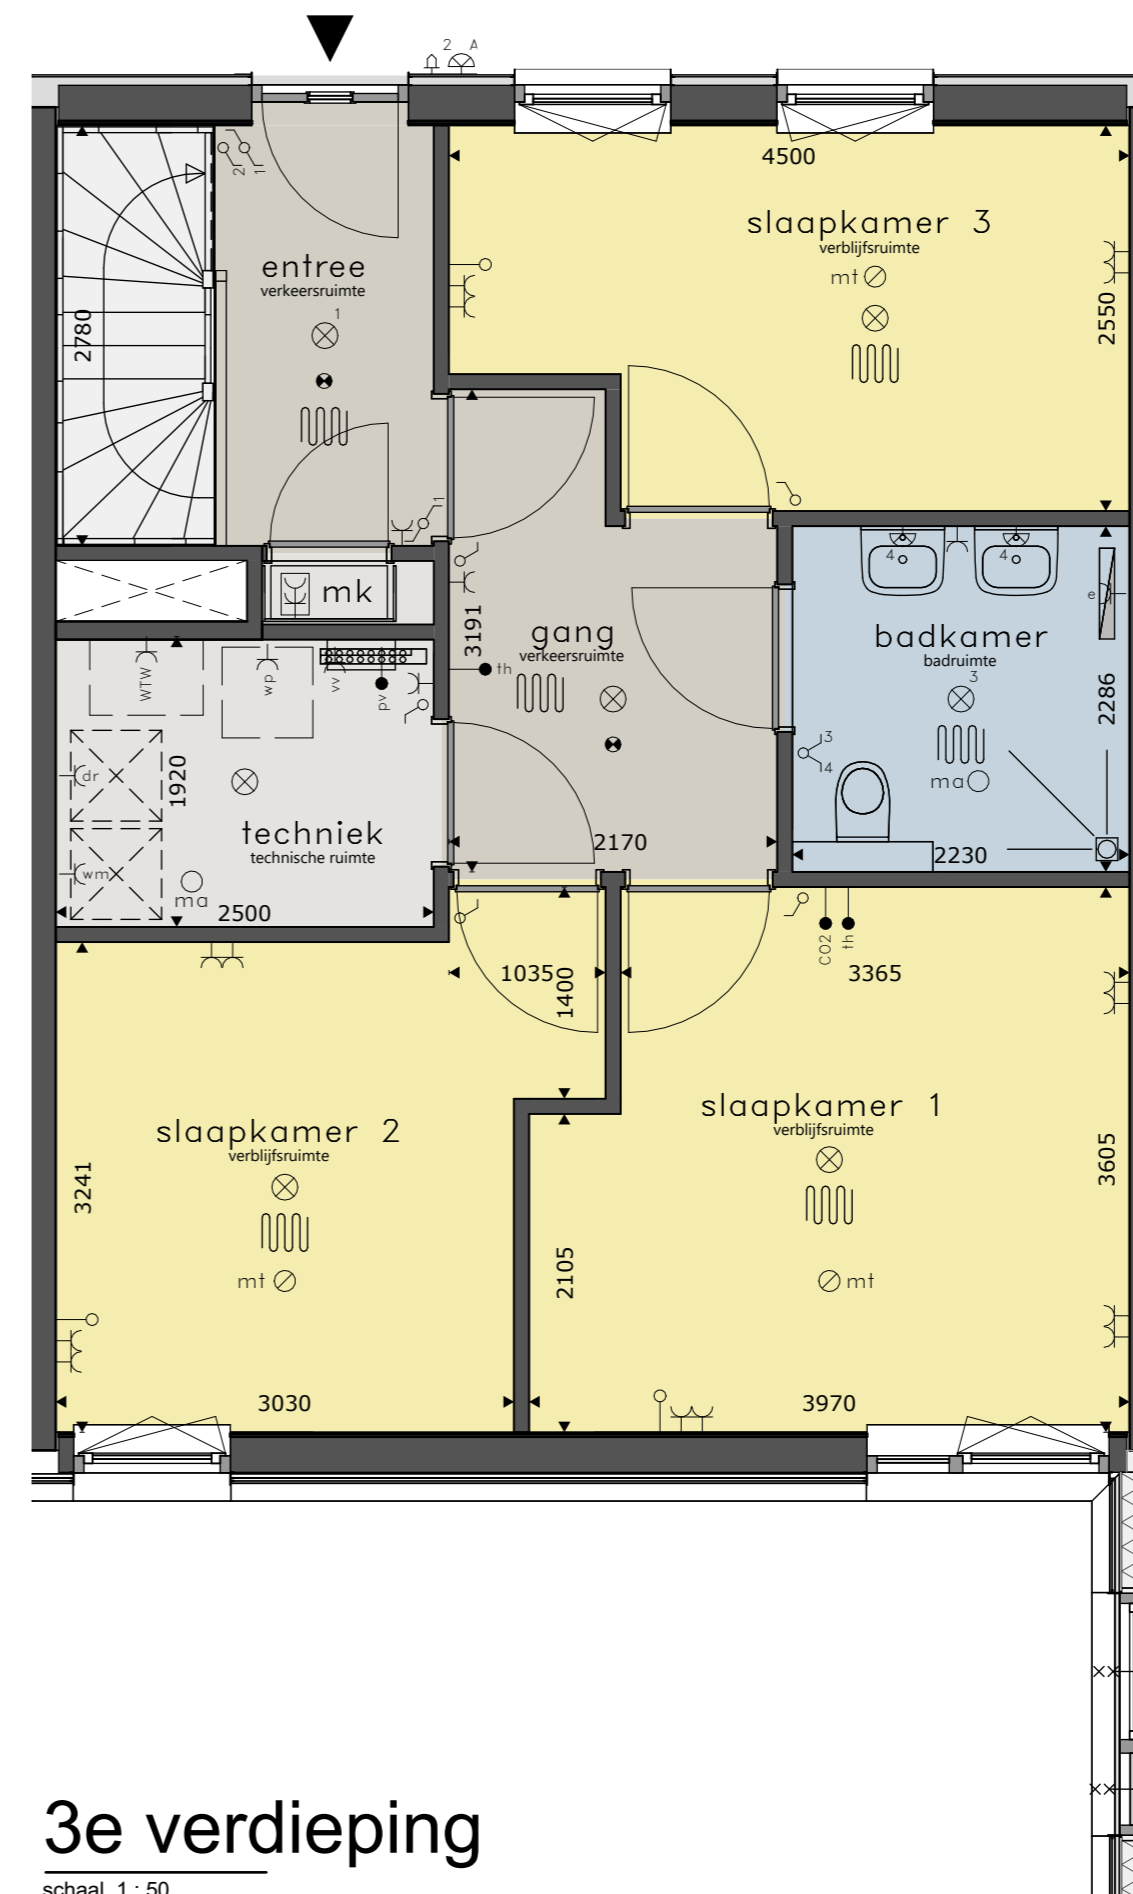

## 3e verdieping

schaal 1 : 50

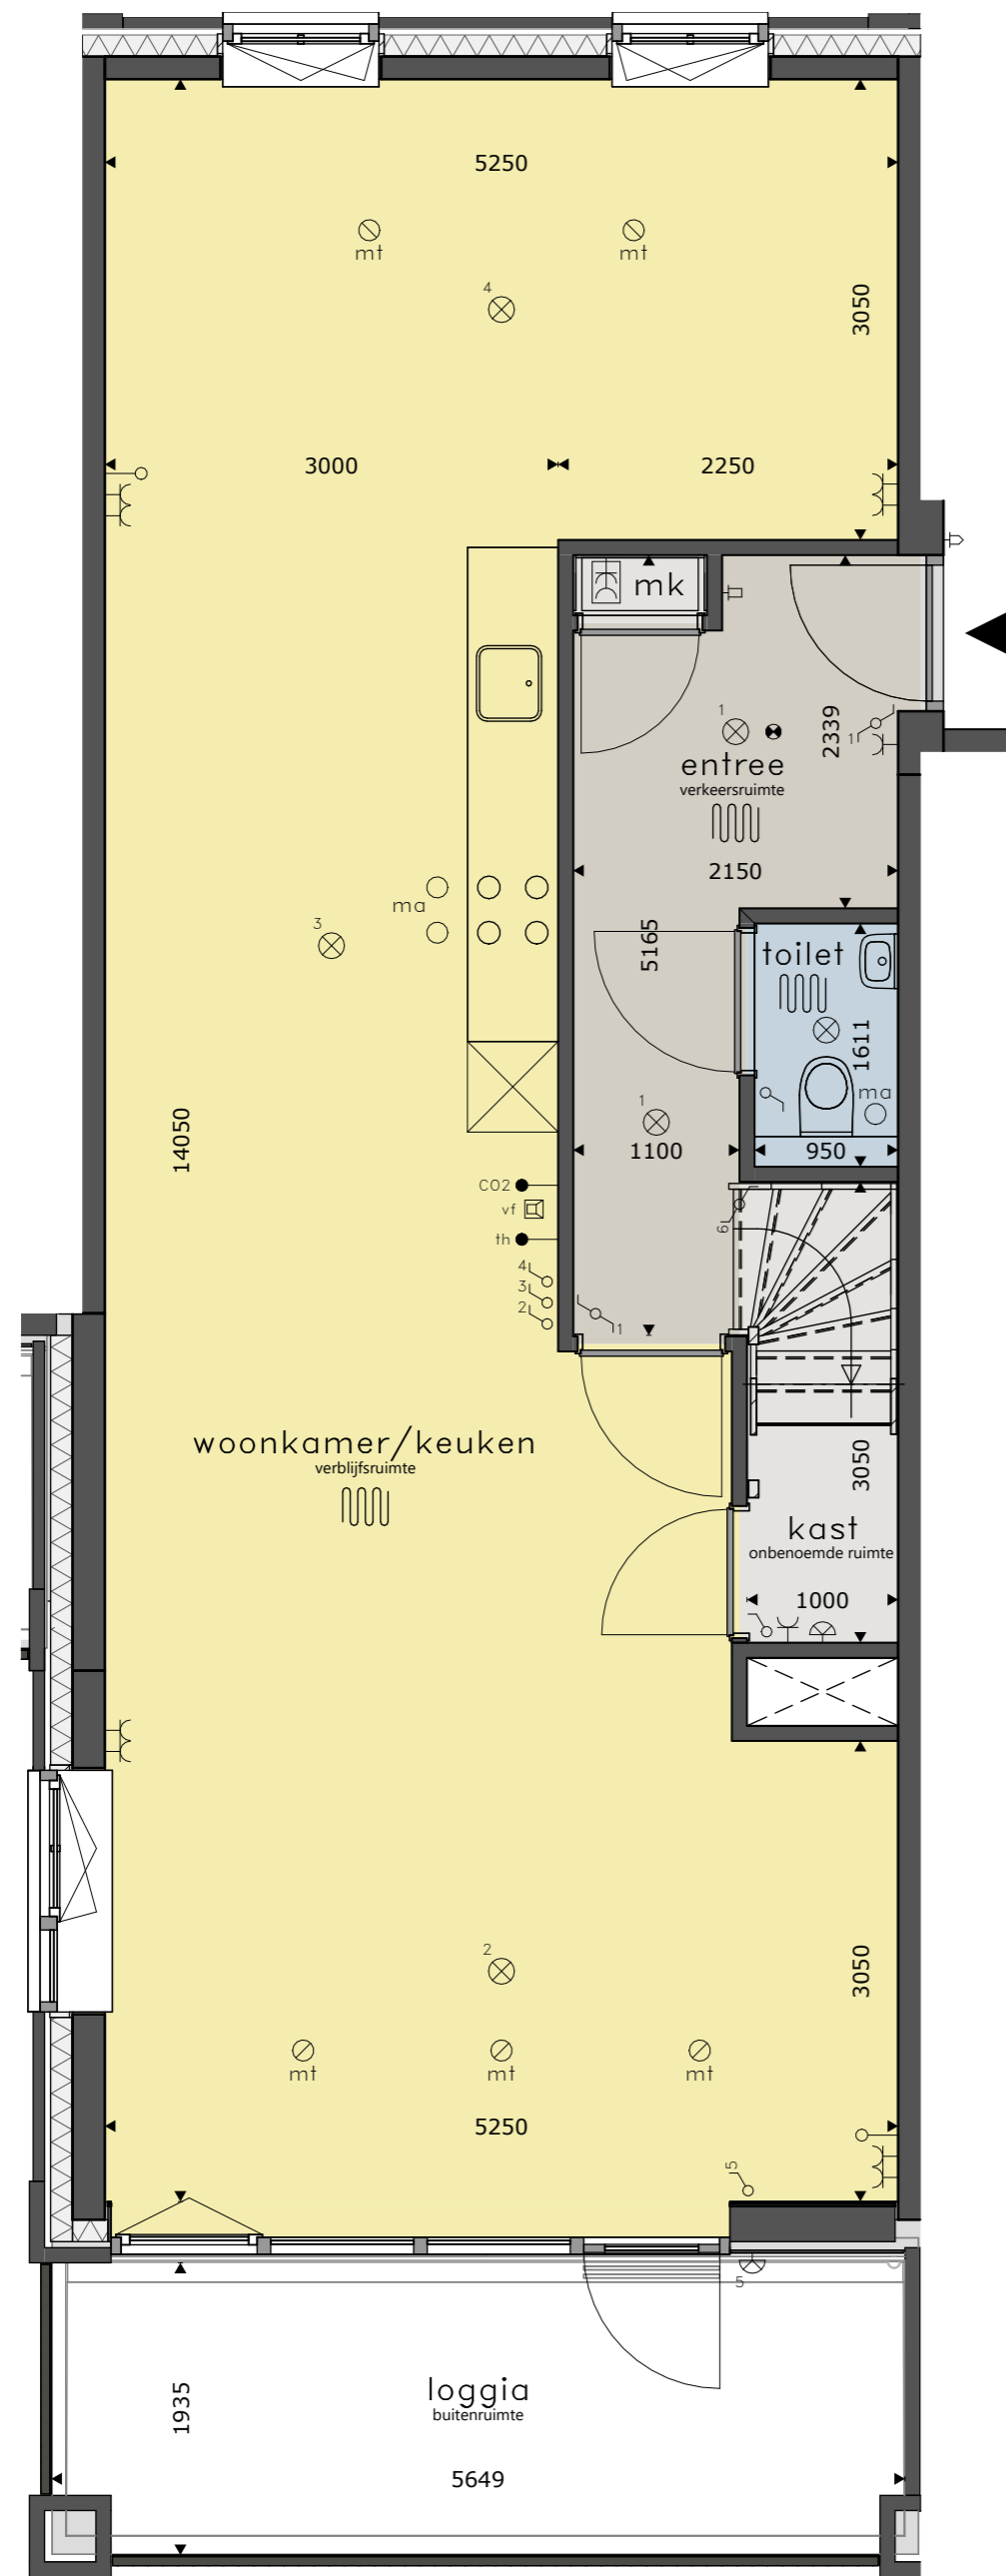


basis aansluitingen keuken

ws	2x
wk	1x
vw	1x
mg	1x
kk	1x
kt	1x
bo	1x


## 2e verdieping

schaal 1:50

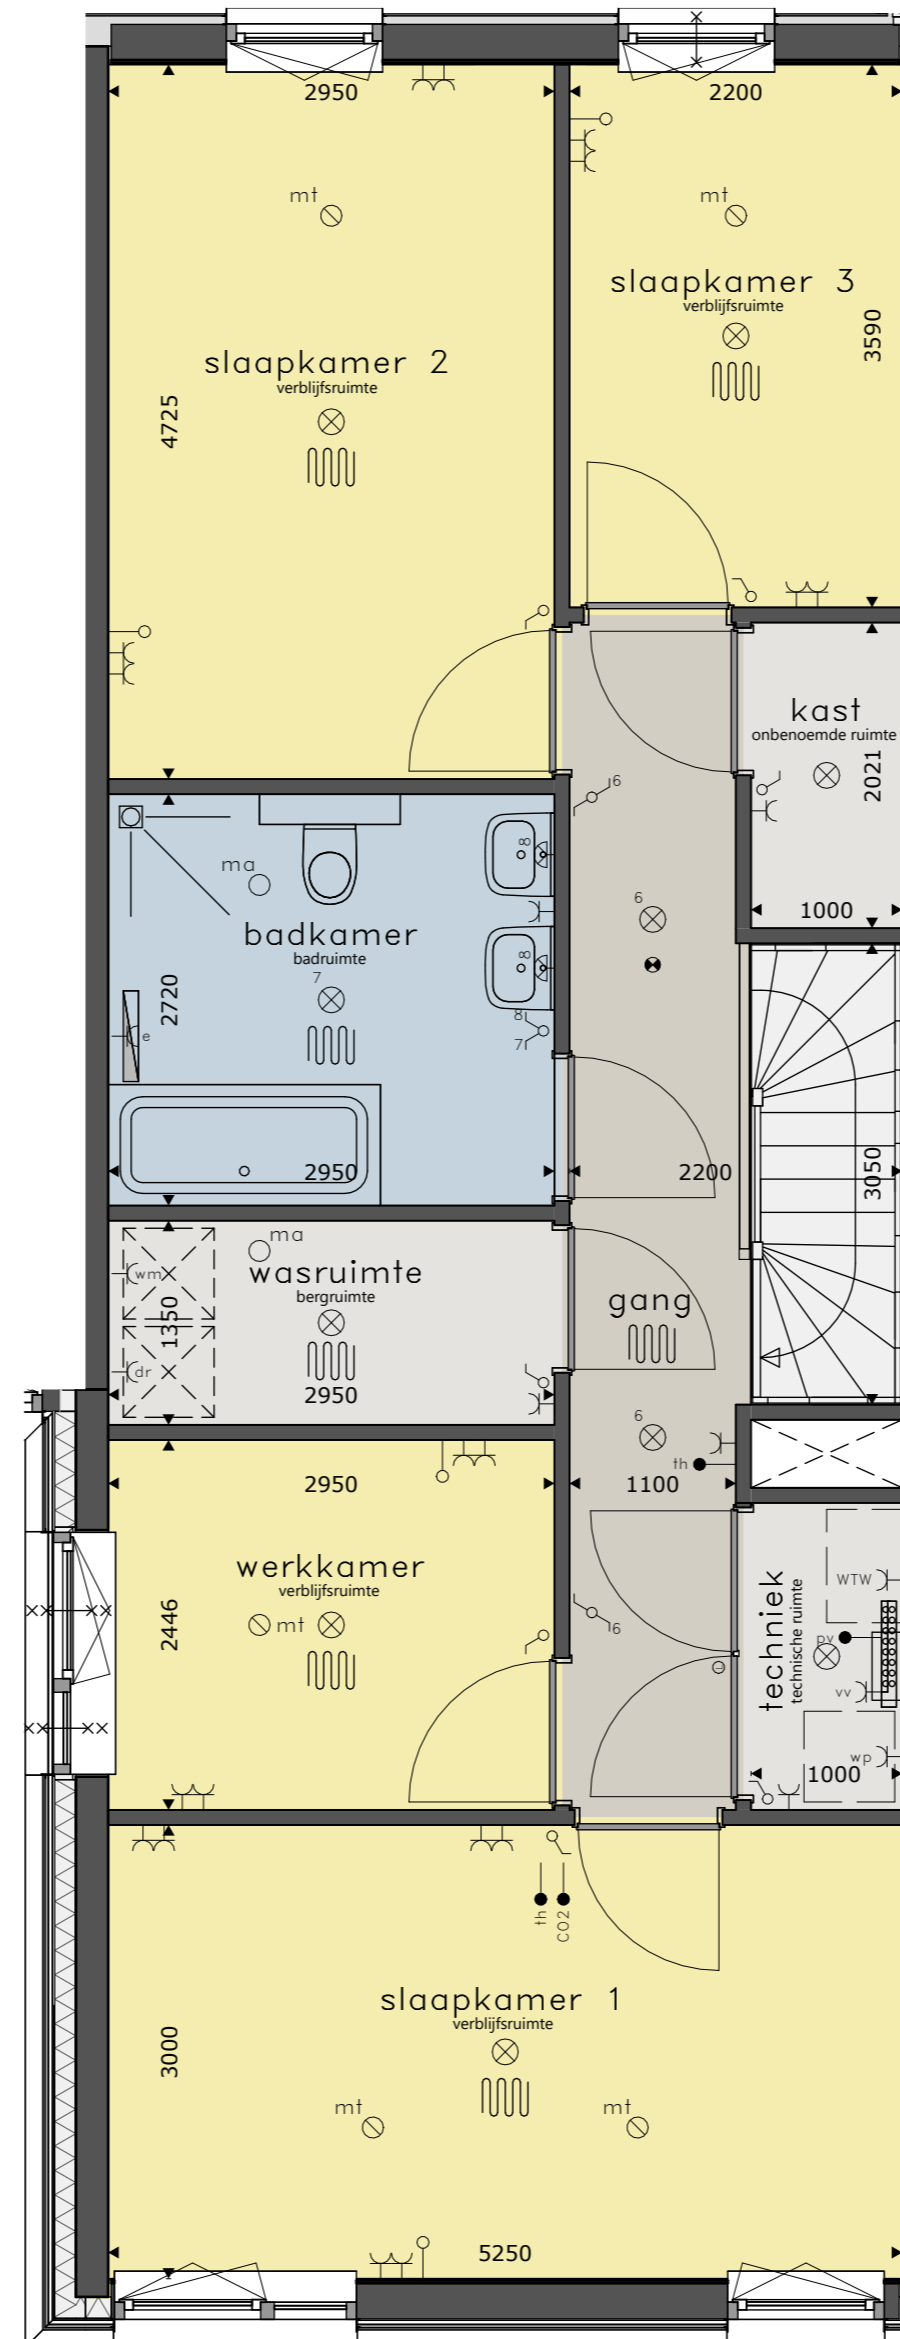

## 3e verdieping

schaal 1:50

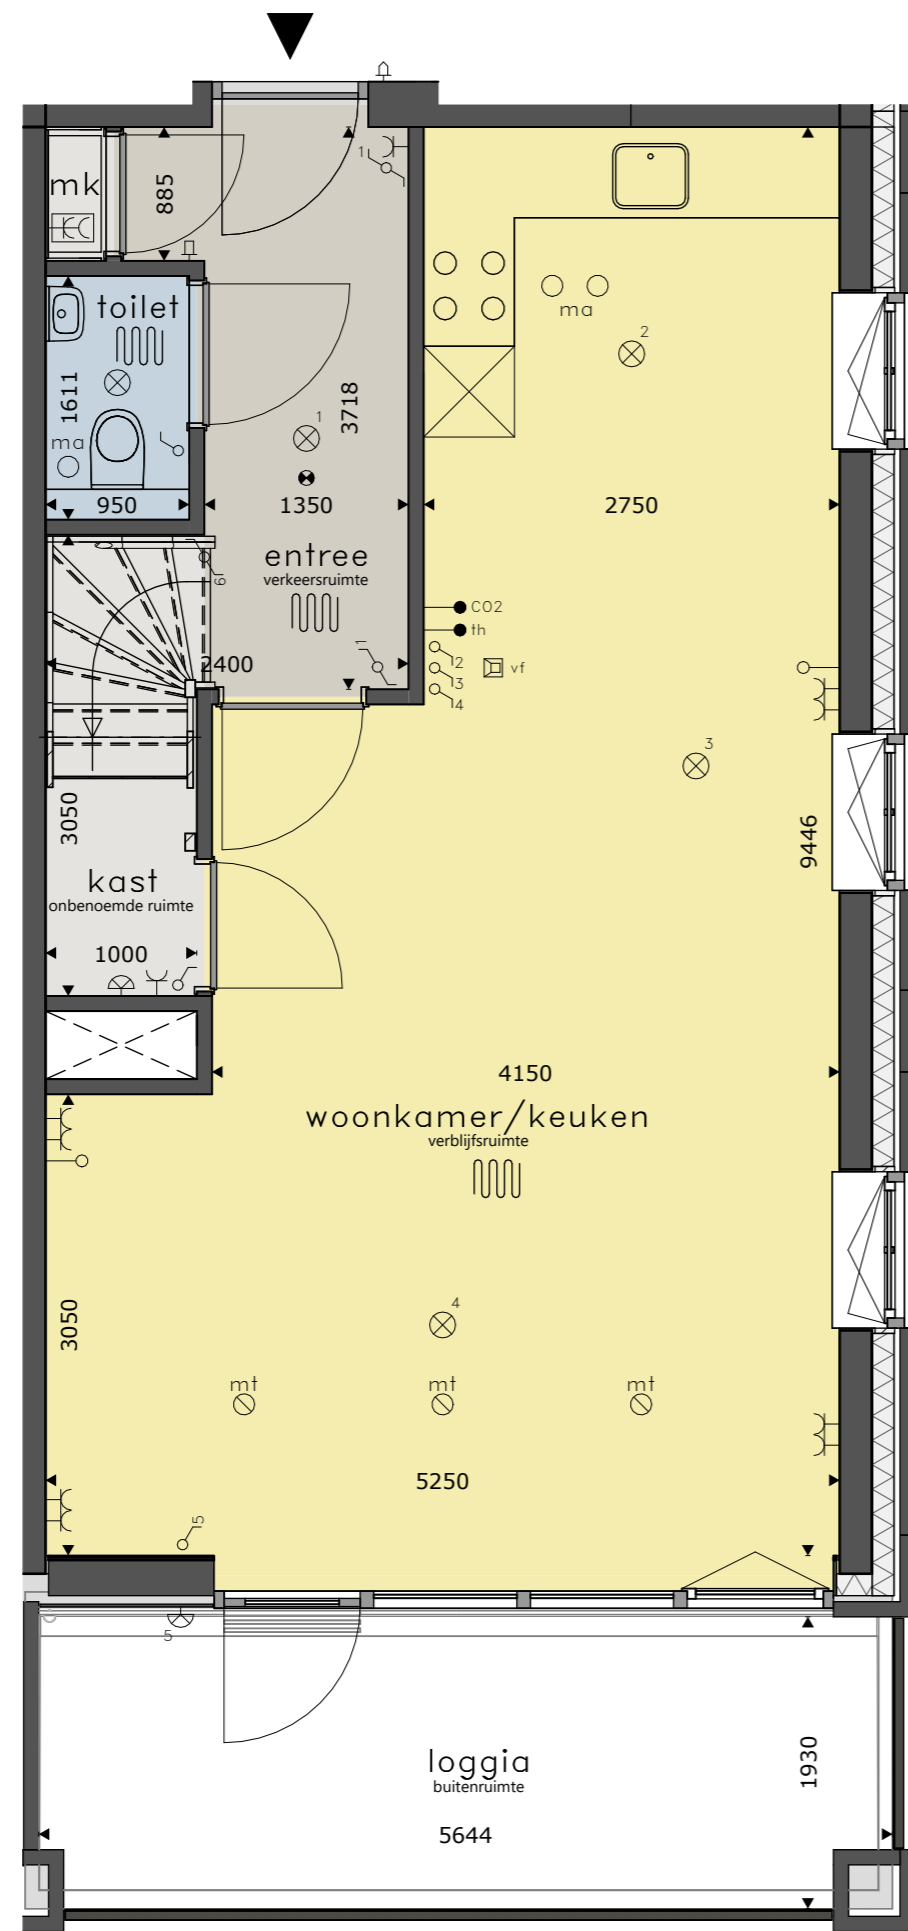


basis aansluitingen keuken

ws	2x
wk	1x
vw	1x
mg	1x
kk	1x
kt	1x
bo	1x

## 2e verdieping

schaal 1 : 50

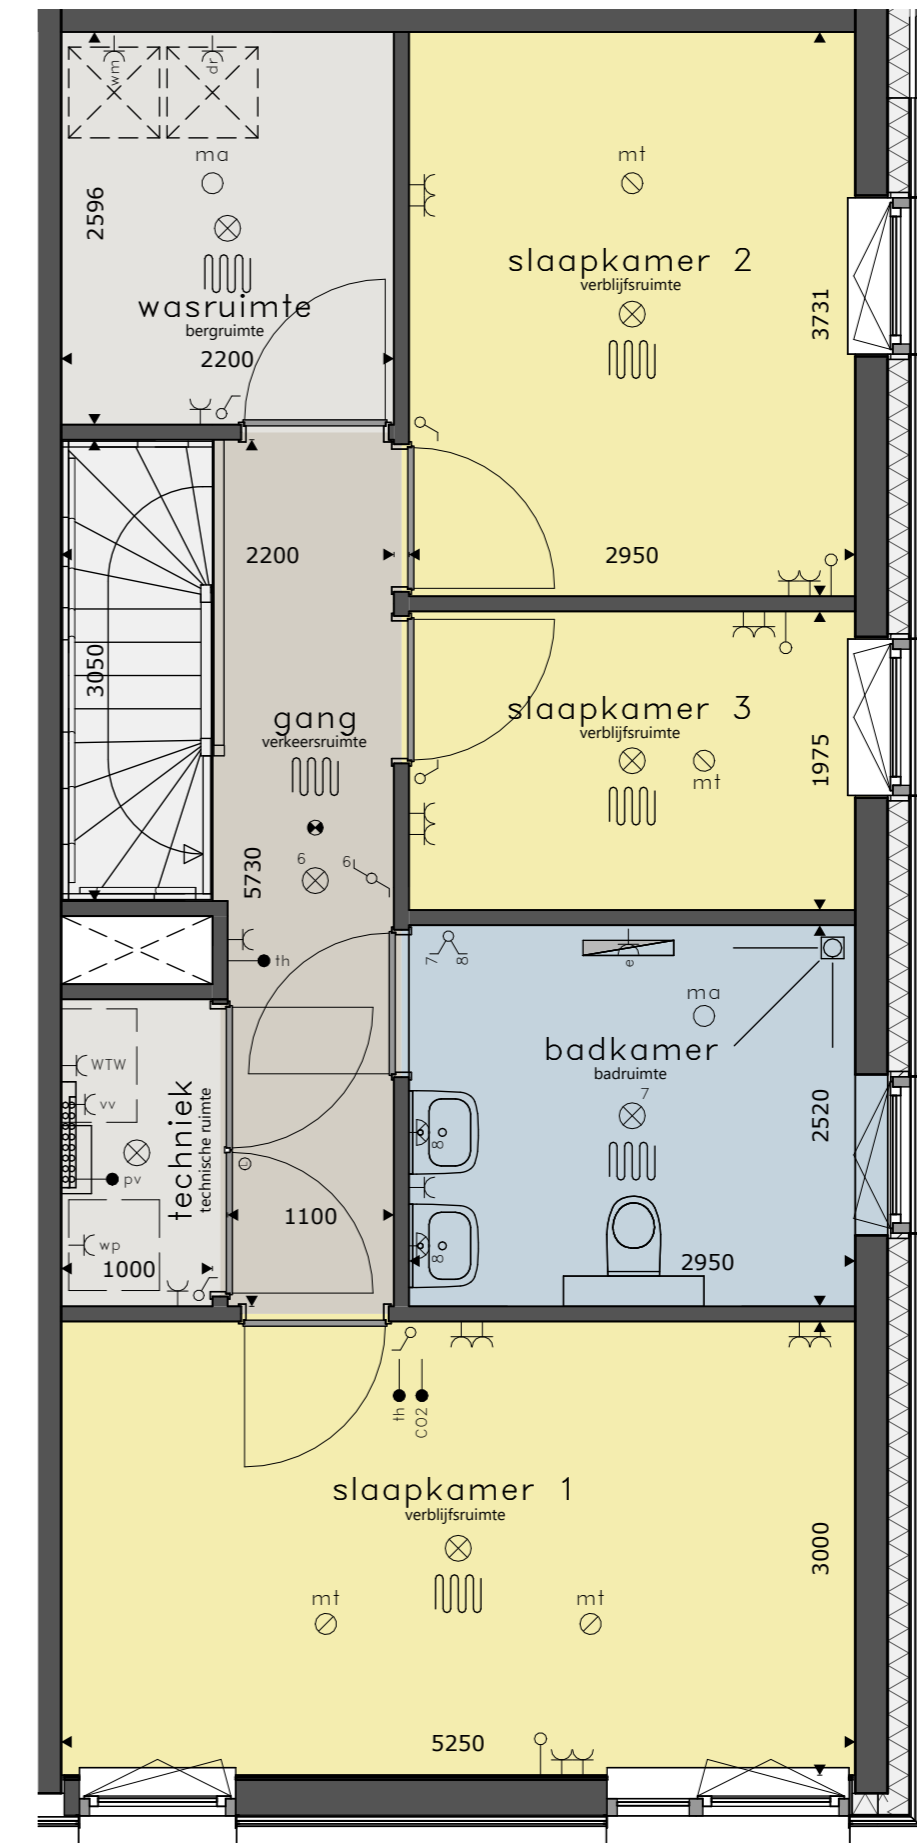


## 3e verdieping


schaal 1 : 50






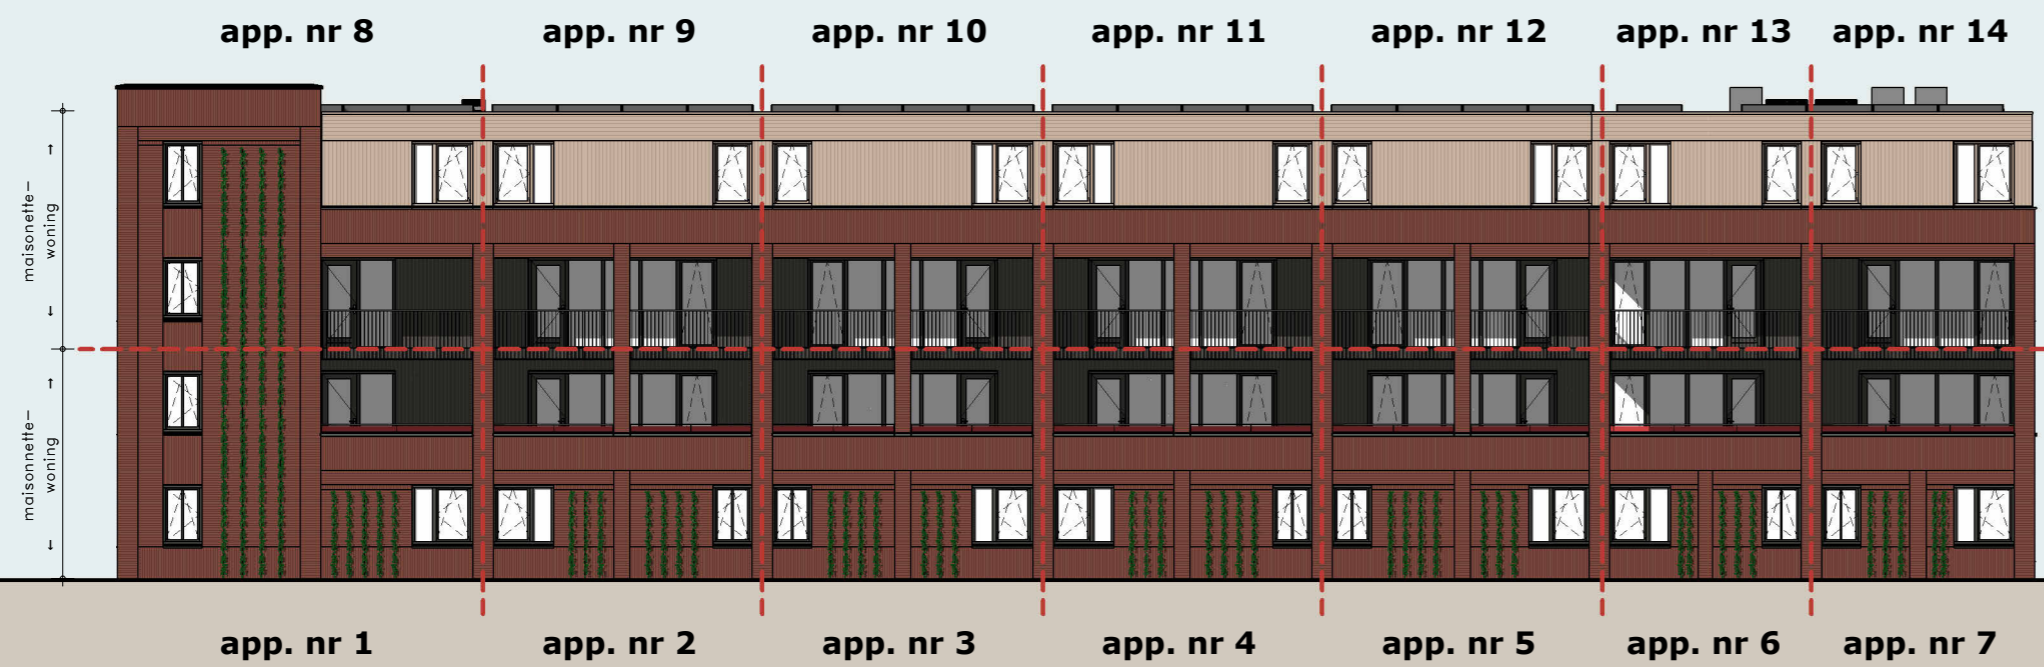


VOORGEVEL

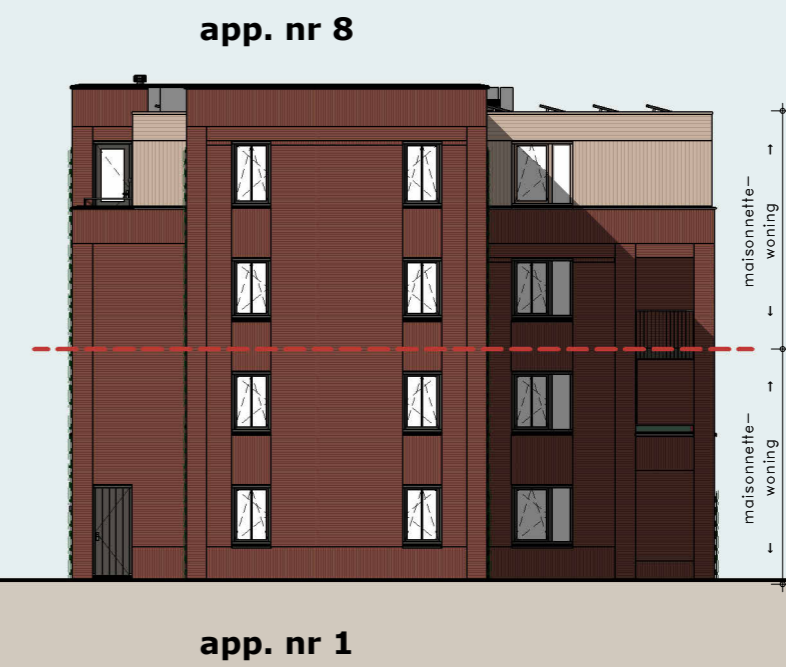


ZIJGEVEL LINKS

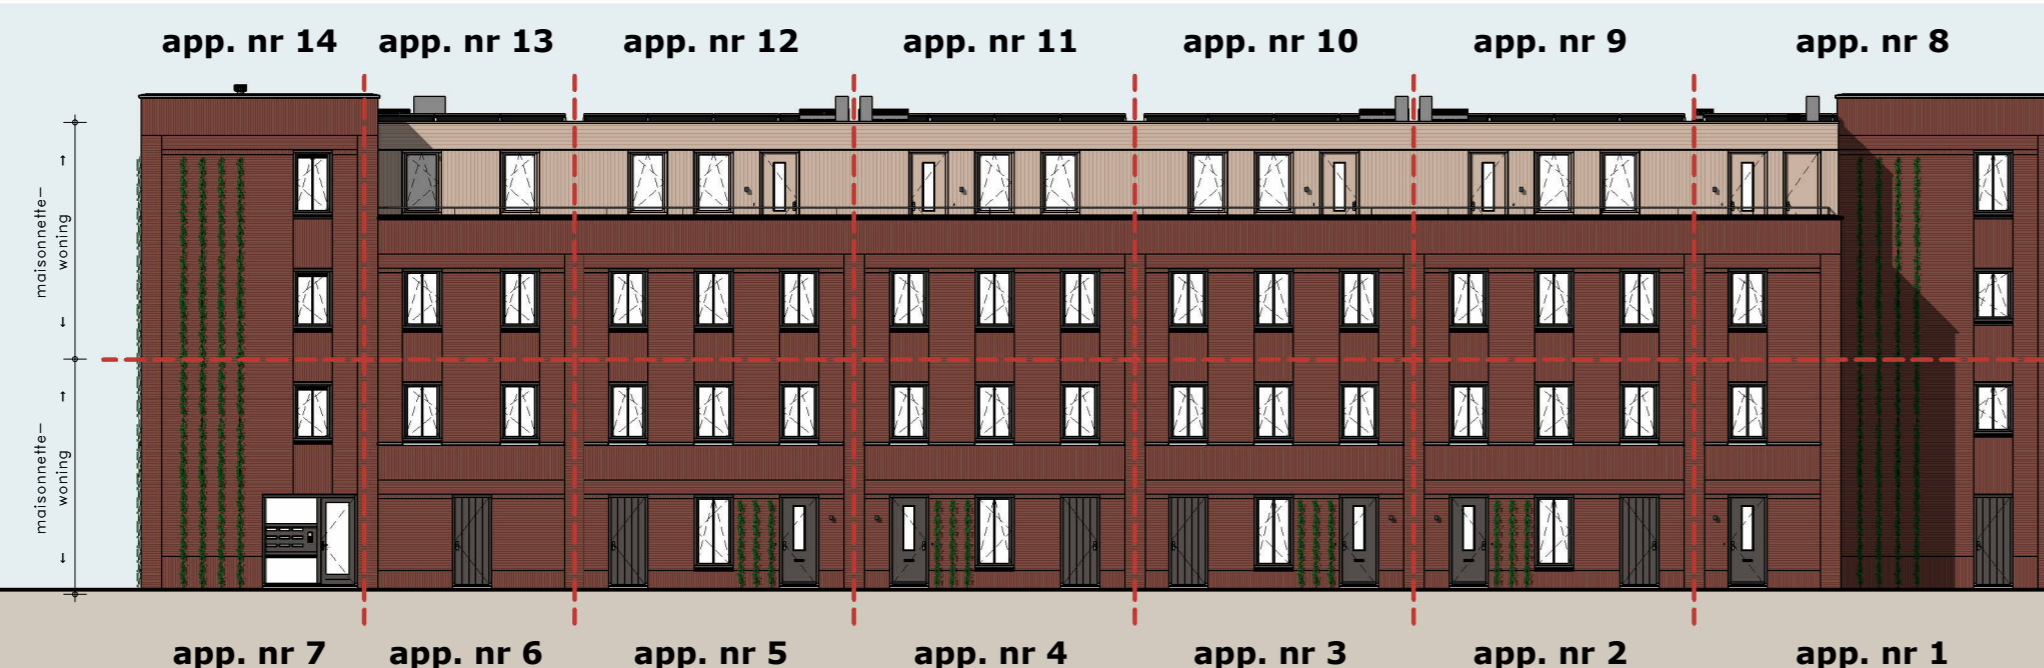

ACHTERGEVEL

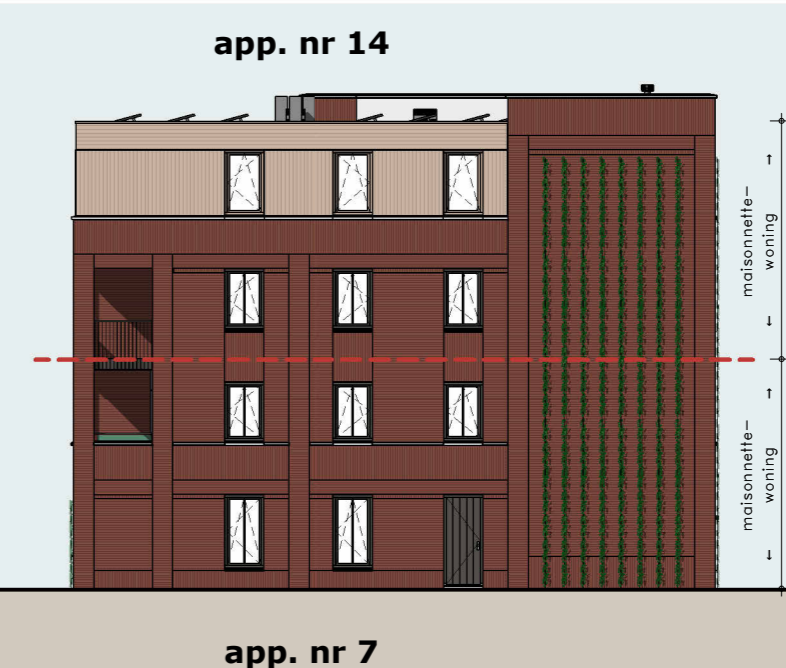

ZIJGEVEL RECHTS

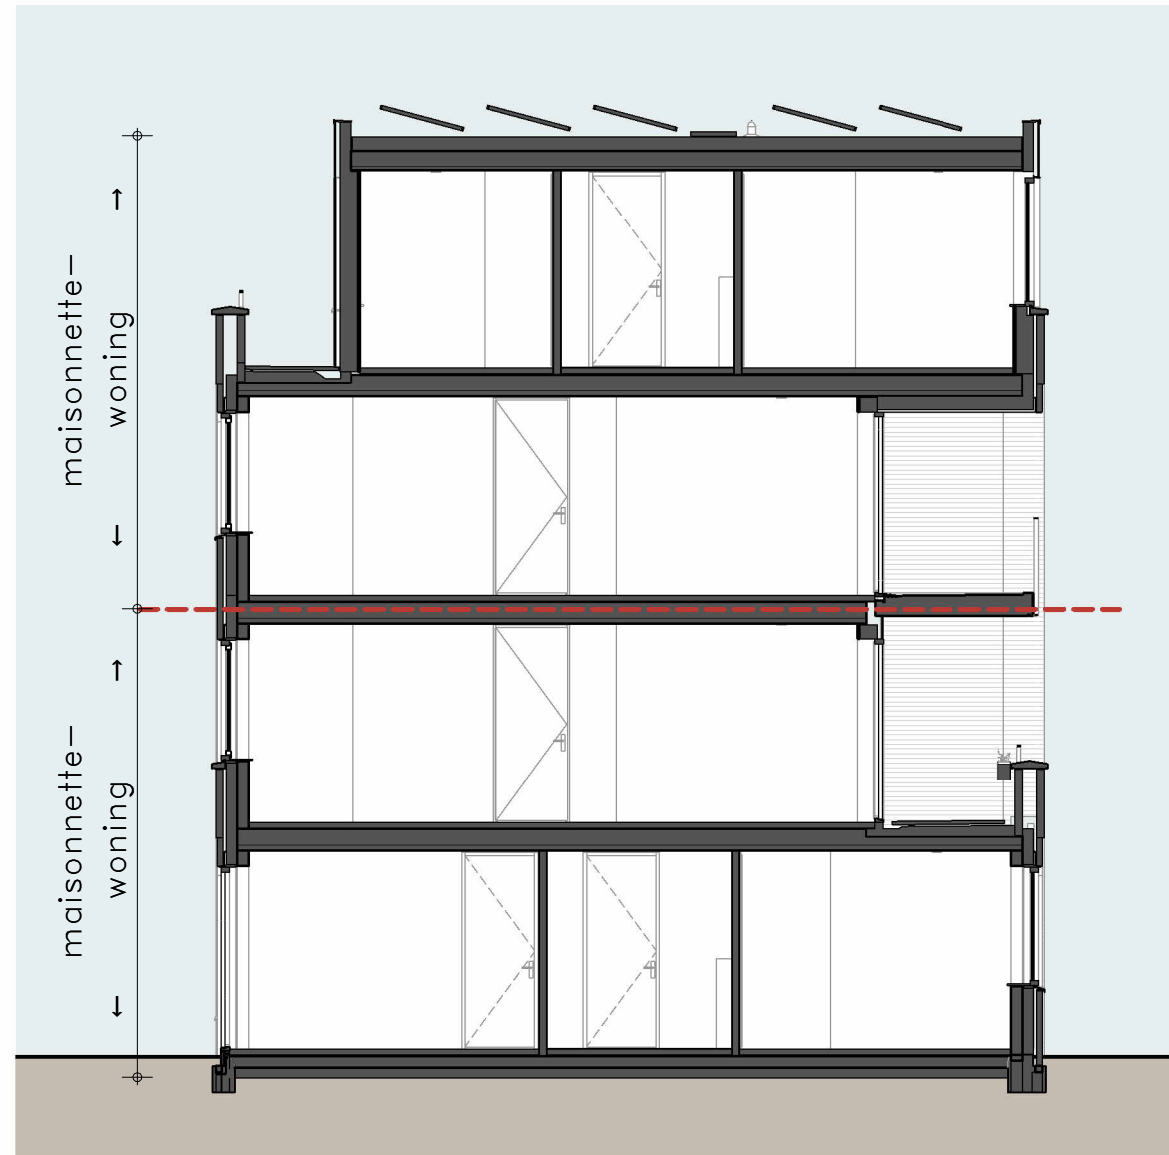

**DE VALUWSE TWIST**  
 patiowoningen & appartementen

**DE VALUWSE TWIST**  
**CUIJK**  
 DOORSNEDES